



แบบรูปรายการก่อสร้าง

โครงการ ปรับปรุงอาคารเรียนและปฏิบัติการ วิทยาลัยเทคนิคนครราชสีมา


ลำดับที่ 1 ปรับปรุงงานสี อาคารเรียนและปฏิบัติการ 4 ชั้น (อาคาร 8)

แผนกวิชาเทคนิคการผลิต และแผนกวิชาเขียนแบบเครื่องกล




แผ่นที่ 1 / 6

โครงการ ปรับปรุงอาคารเรียนและปฏิบัติการ วิทยาลัยเทคนิคนครราชสีมา
ลำดับที่ 1 ปรับปรุงงานสี อาคารเรียนและปฏิบัติการ 4 ชั้น (อาคาร 8)
แผนกวิชาเทคนิคการผลิต และแผนกวิชาเขียนแบบเครื่องกล

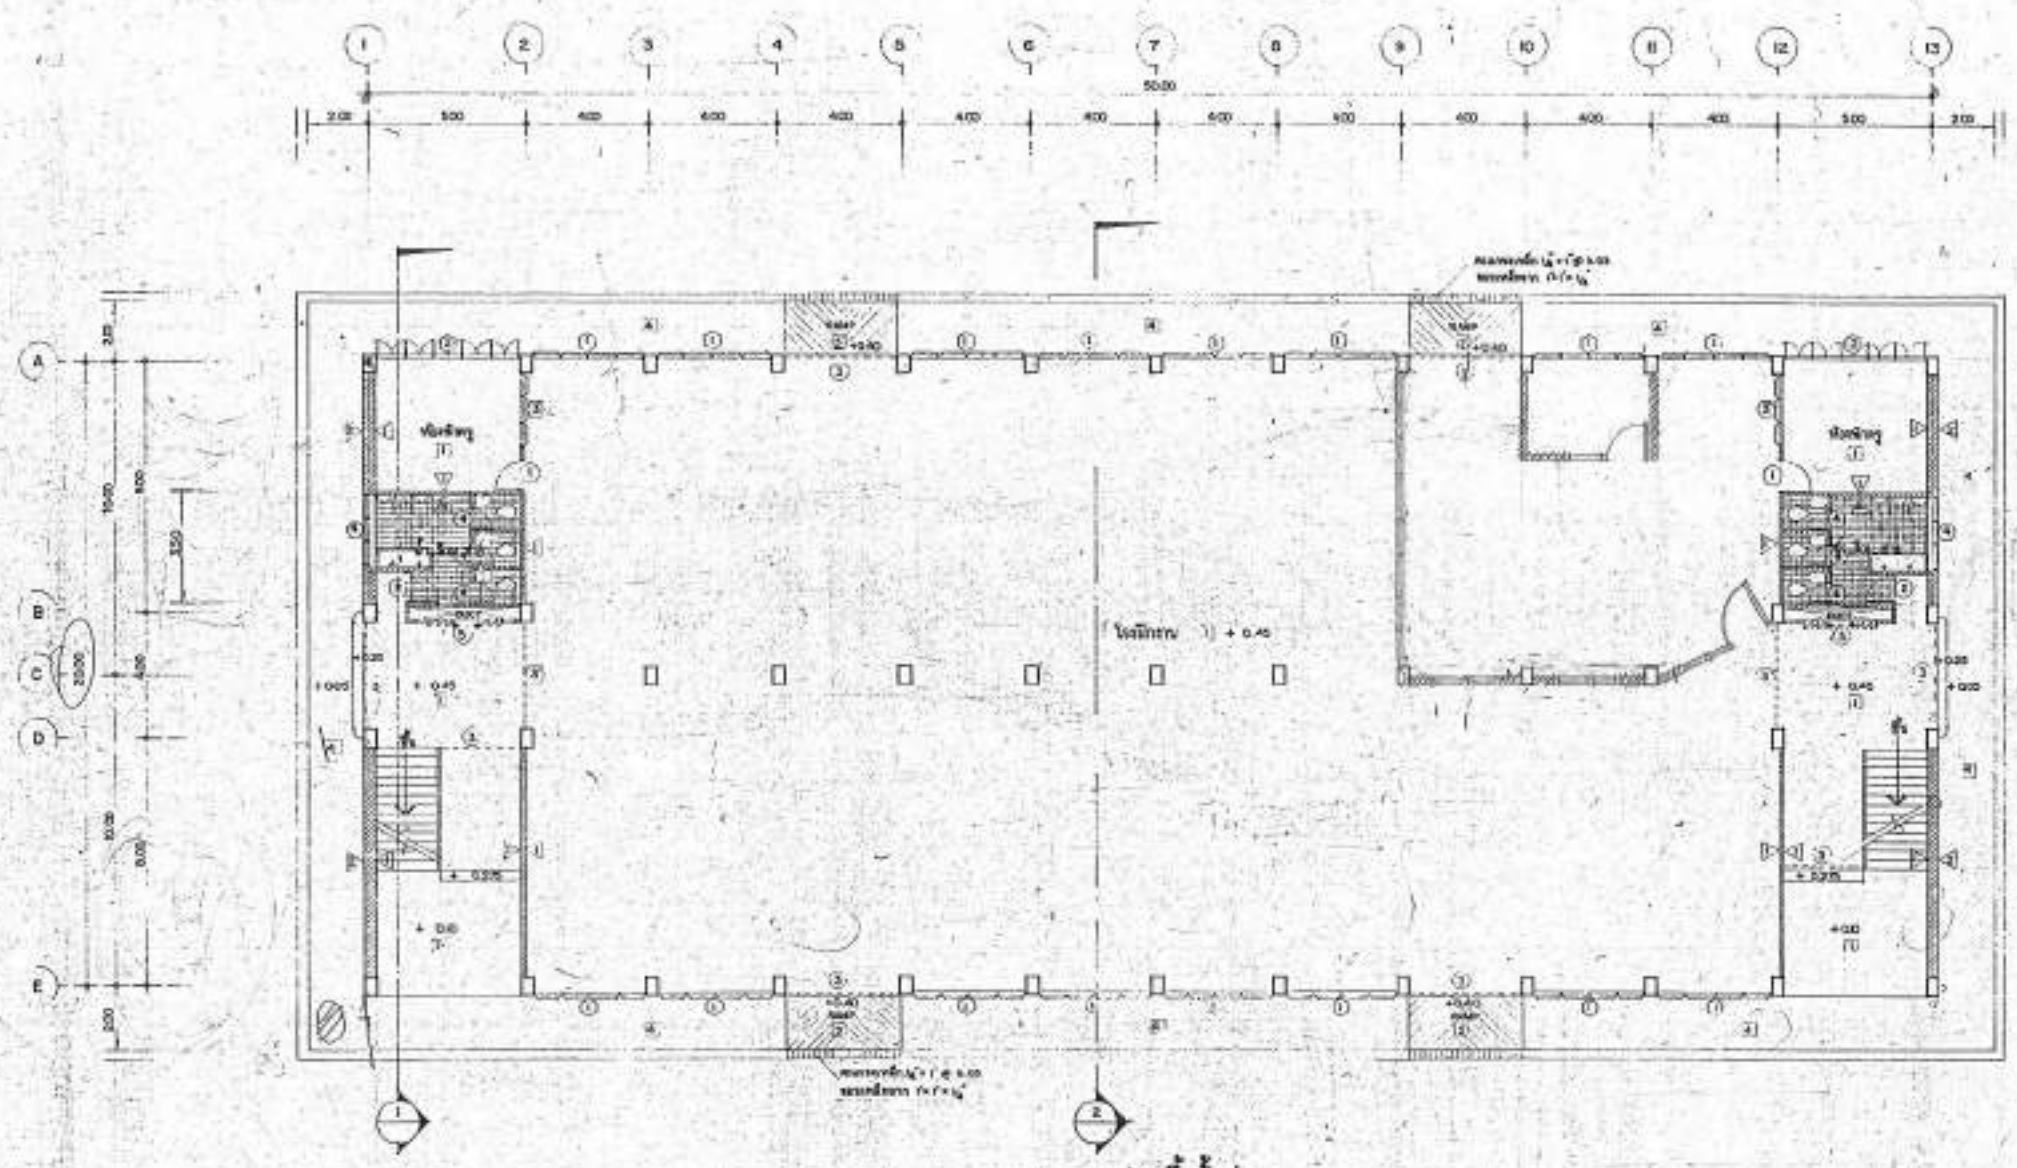


แปลนพื้นชั้นล่าง
ขนาด 20.00 x 50.00

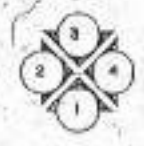




โครงการ ปรับปรุงอาคารเรียนและปฏิบัติการ วิทยาลัยเทคนิคนครราชสีมา
ลำดับที่ 1 ปรับปรุงงานสี อาคารเรียนและปฏิบัติการ 4 ชั้น (อาคาร 8)
แผนกวิชาเทคนิคการผลิต และแผนกวิชาเขียนแบบเครื่องกล

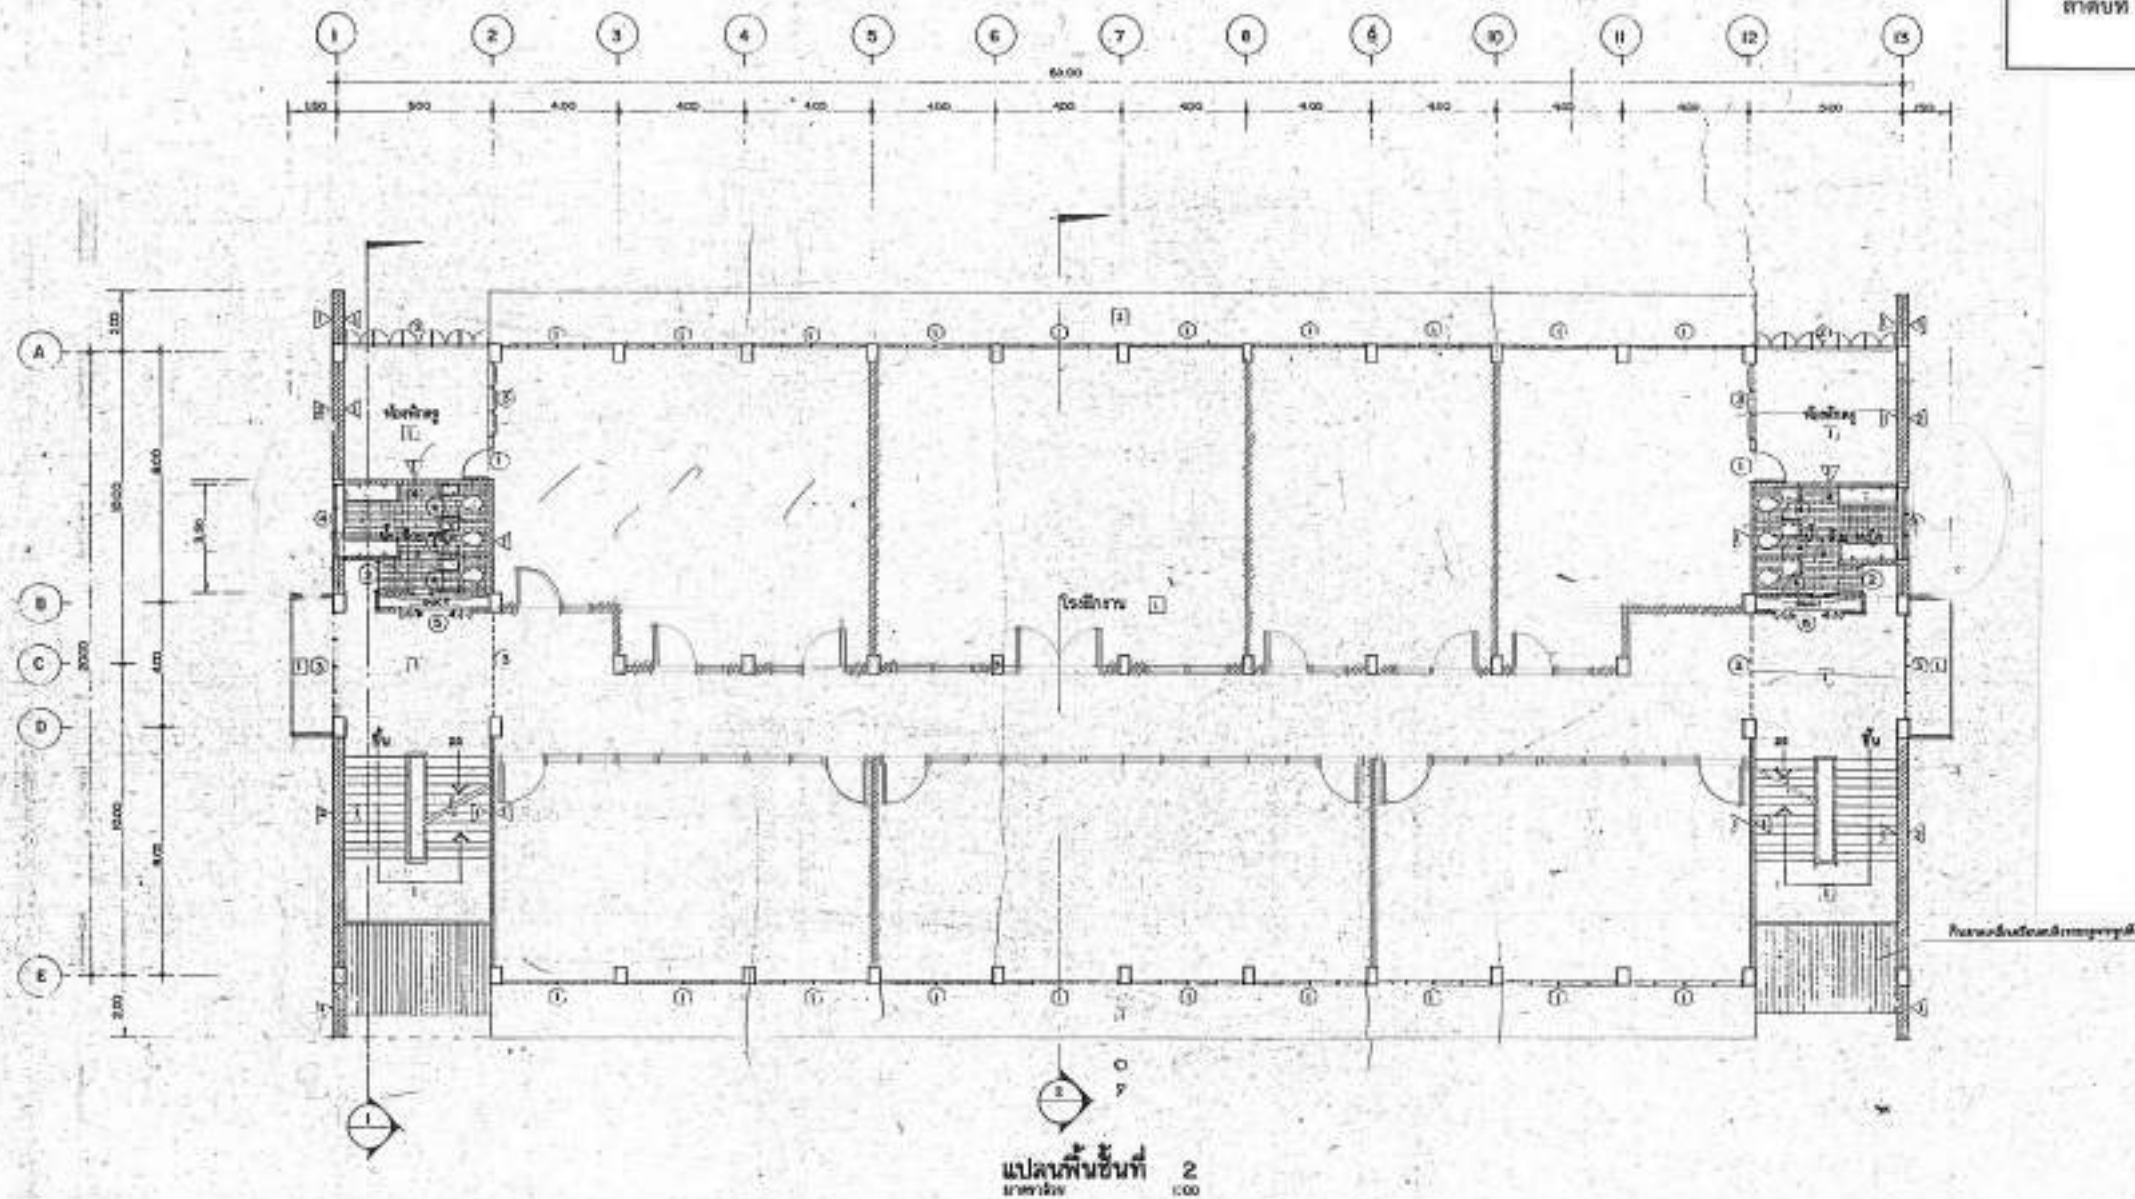


รูปถ่าย	อาคารเรียนและปฏิบัติการ 4 ชั้น		ร.ร. 1200
	ขนาด 30.00 x 50.00		
ชื่อโครงการ	ปรับปรุงงานสี อาคารเรียนและปฏิบัติการ 4 ชั้น (อาคาร 8)		A-3-3
ชื่อผู้จัดทำ	[Signature]		
ชื่อผู้ตรวจสอบ	[Signature]		[Signature]
ชื่อผู้อนุมัติ	[Signature]		

โครงการ ปรับปรุงอาคารเรียนและปฏิบัติการ วิทยาลัยเทคนิคนครราชสีมา
ลำดับที่ 1 ปรับปรุงงานสี อาคารเรียนและปฏิบัติการ 4 ชั้น (อาคาร 8)

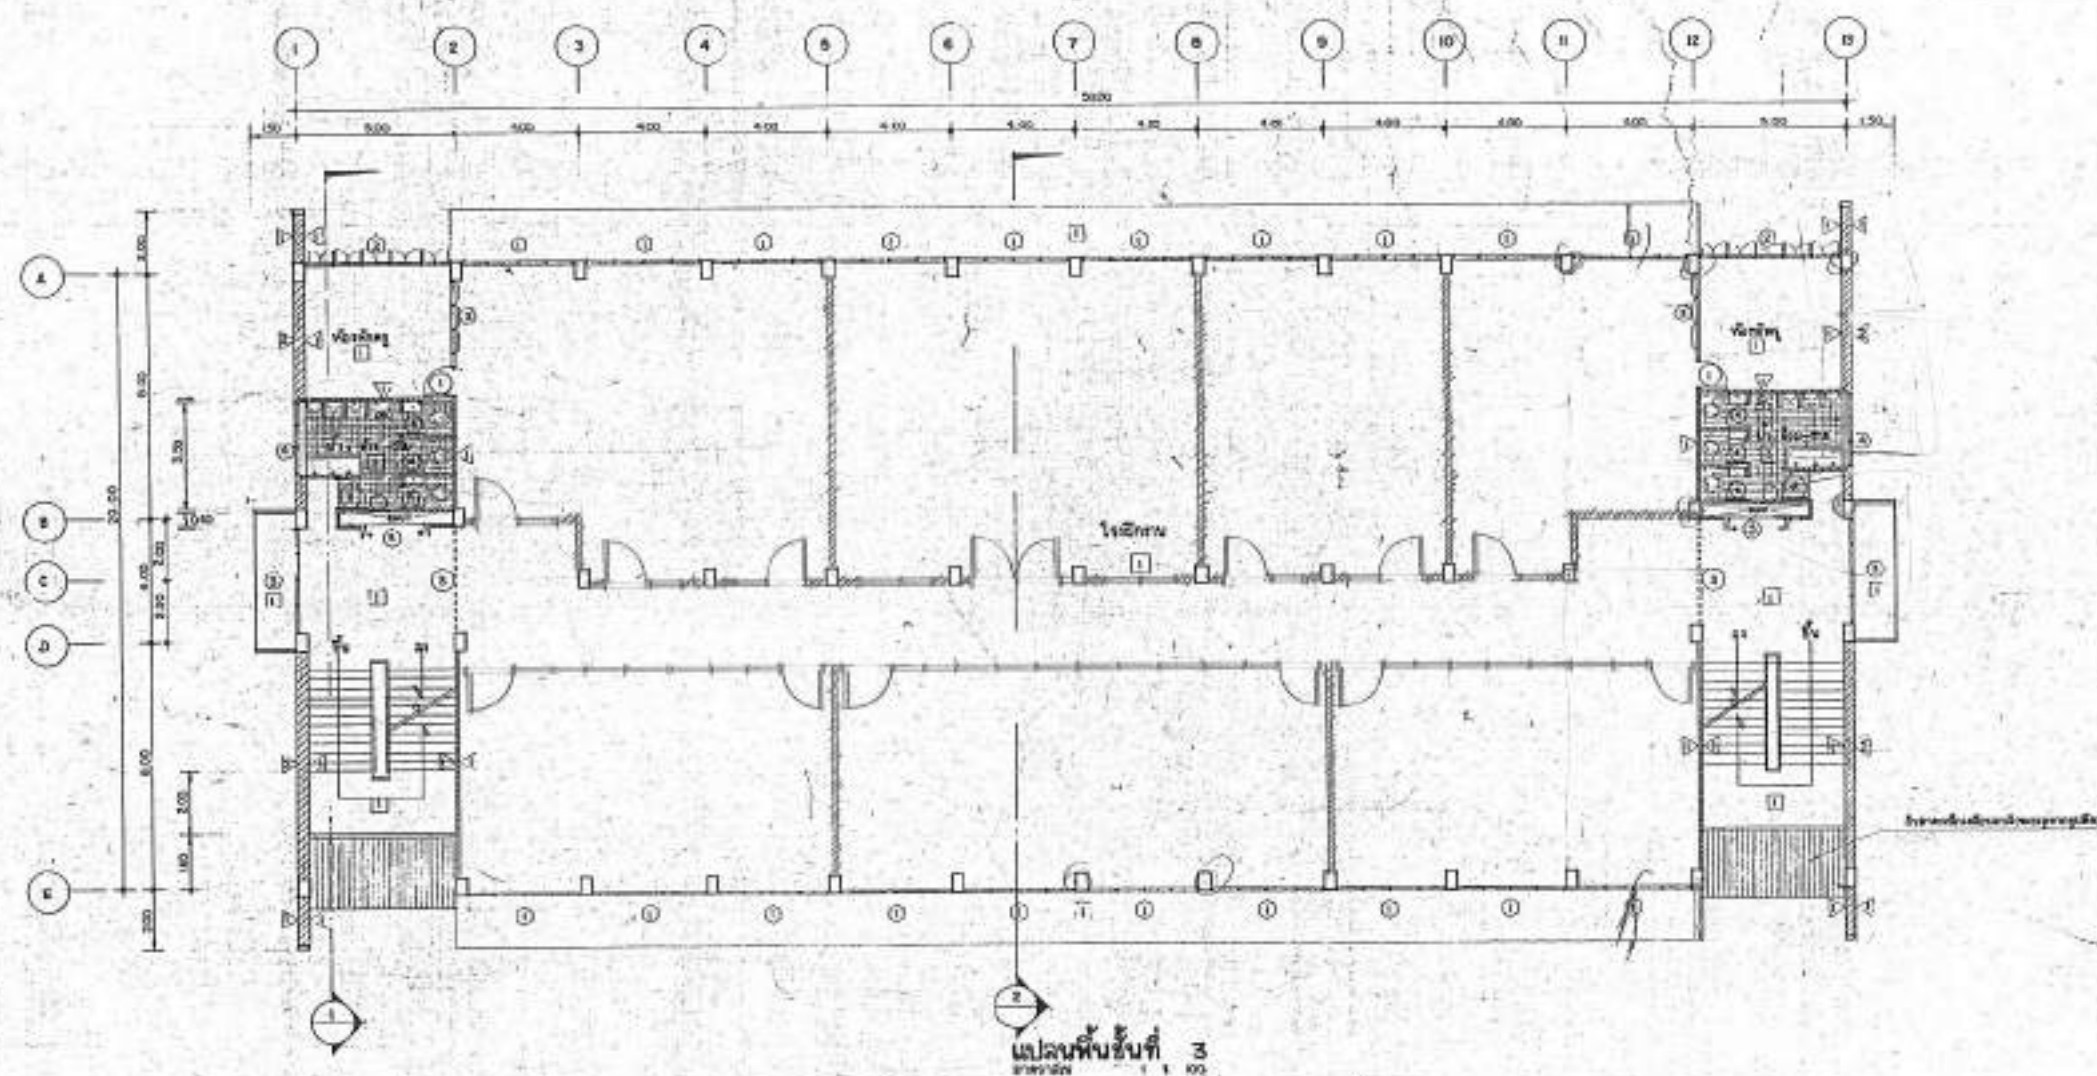

แผ่นที่ 4 / 6


โครงการ ปรับปรุงอาคารเรียนและปฏิบัติการ วิทยาลัยเทคนิคนครราชสีมา
ลำดับที่ 1 ปรับปรุงงานสี อาคารเรียนและปฏิบัติการ 4 ชั้น (อาคาร 8)

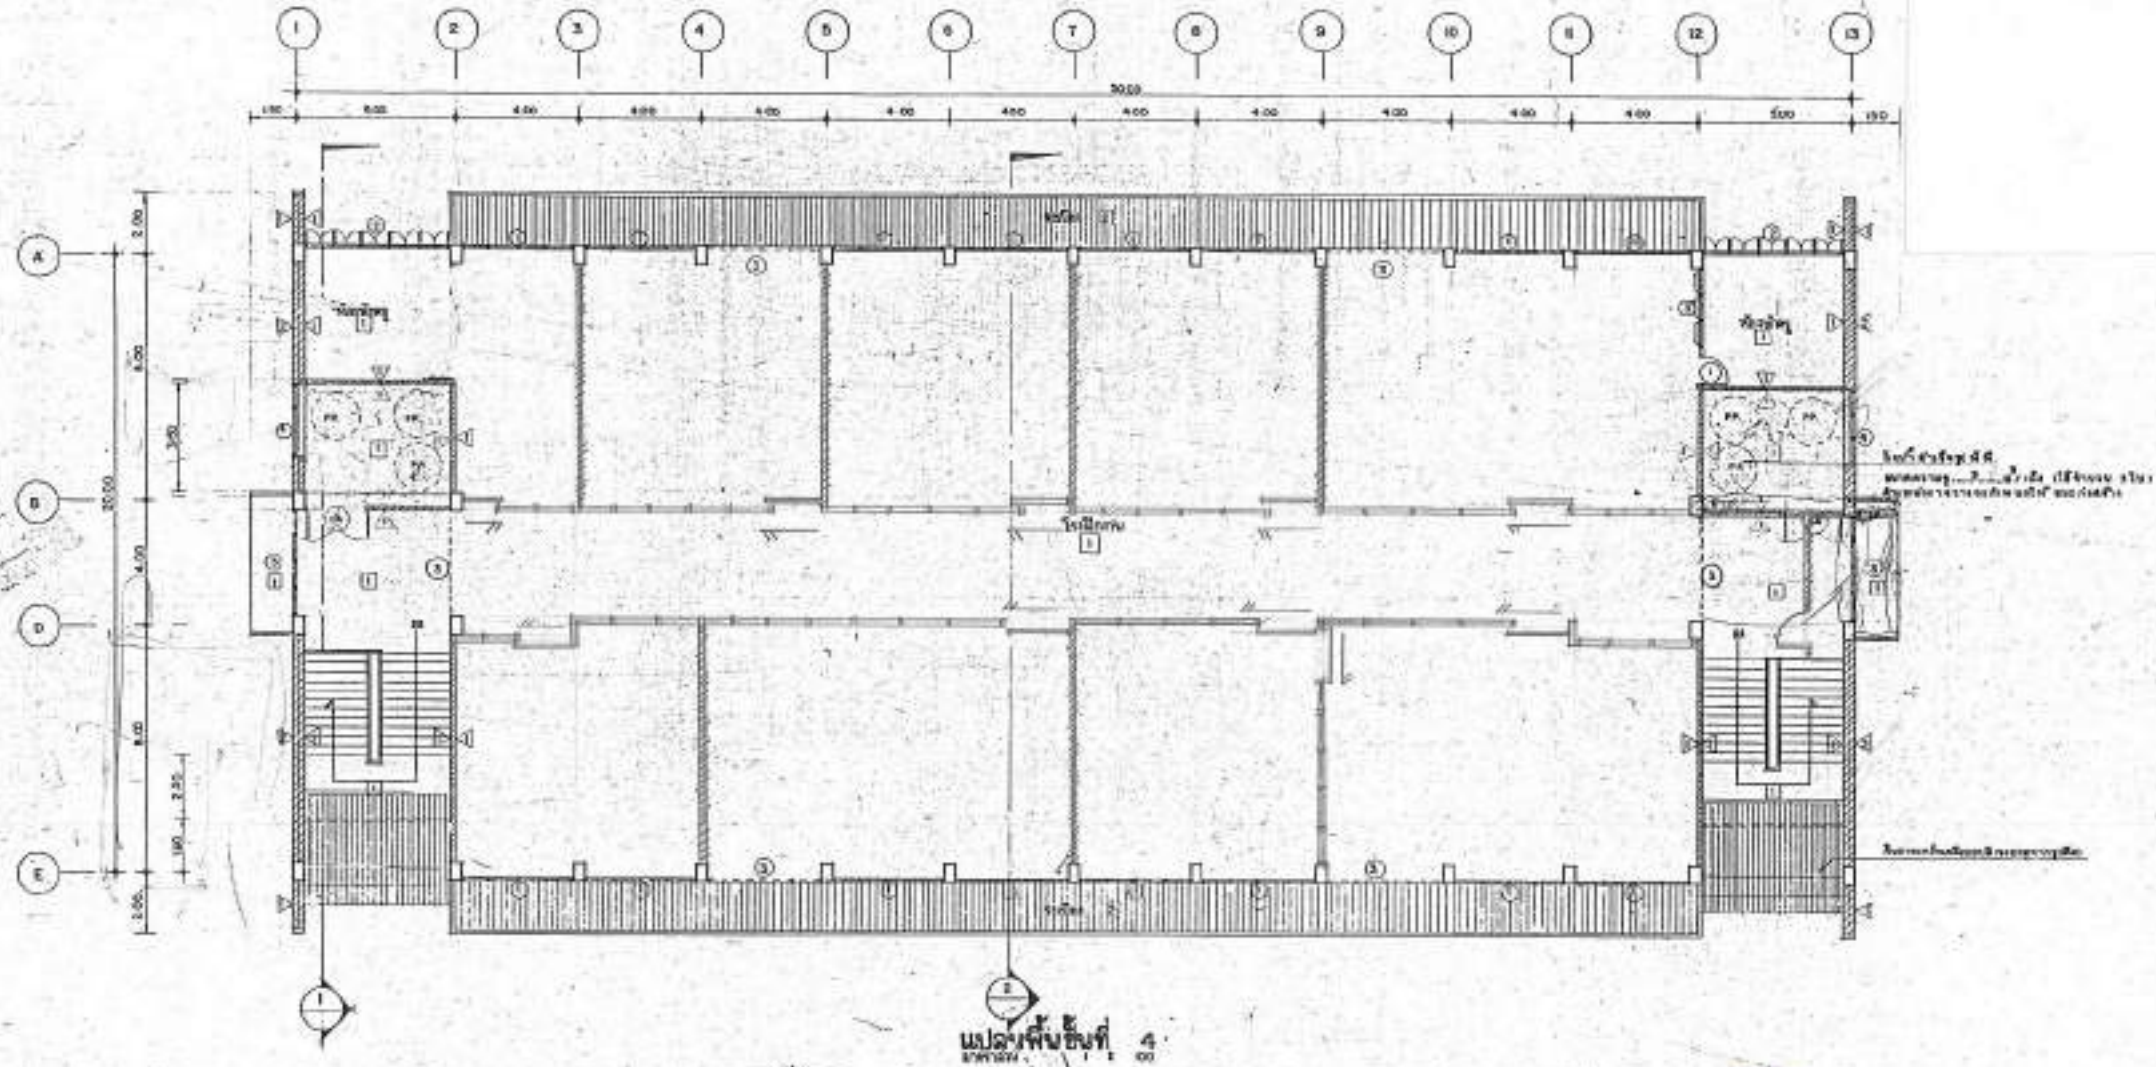


	งาน ปรับปรุงอาคารเรียน 4 ชั้น ขนาด 30.00 x 50.00	18 0200 9 20
วิศวกร 1	1	A-0 5
วิศวกร 2	1	1

แผ่นที่ 5 / 6

โครงการ ปรับปรุงอาคารเรียนและปฏิบัติการ วิทยาลัยเทคนิคนครราชสีมา
ลำดับที่ 1 ปรับปรุงงานสี อาคารเรียนและปฏิบัติการ 4 ชั้น (อาคาร 8)
แบบวิชาเทคนิคการผลิต และแผนกวิชาเขียนแบบเครื่องกล

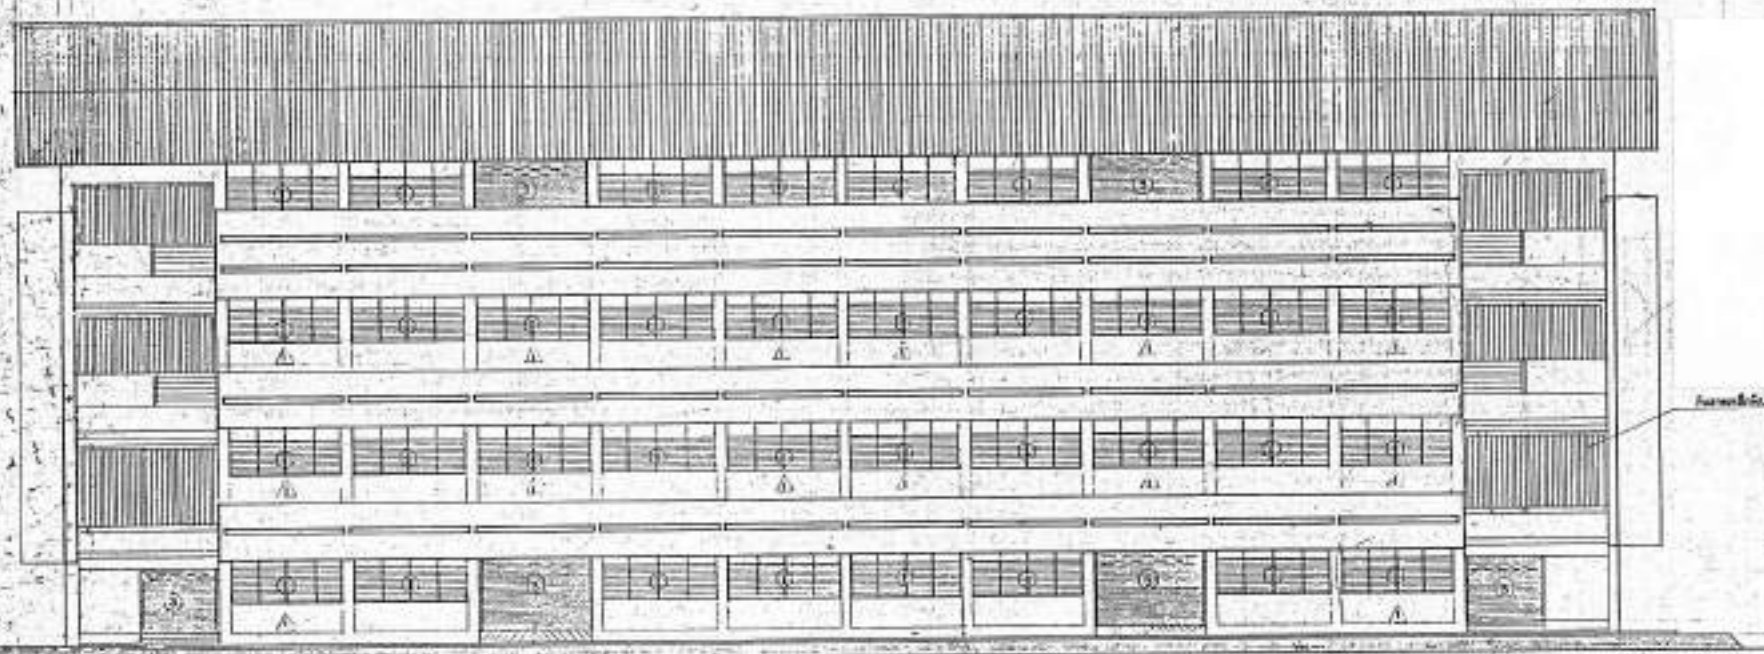

รูปด้าน
ขนาดจริง 1:100

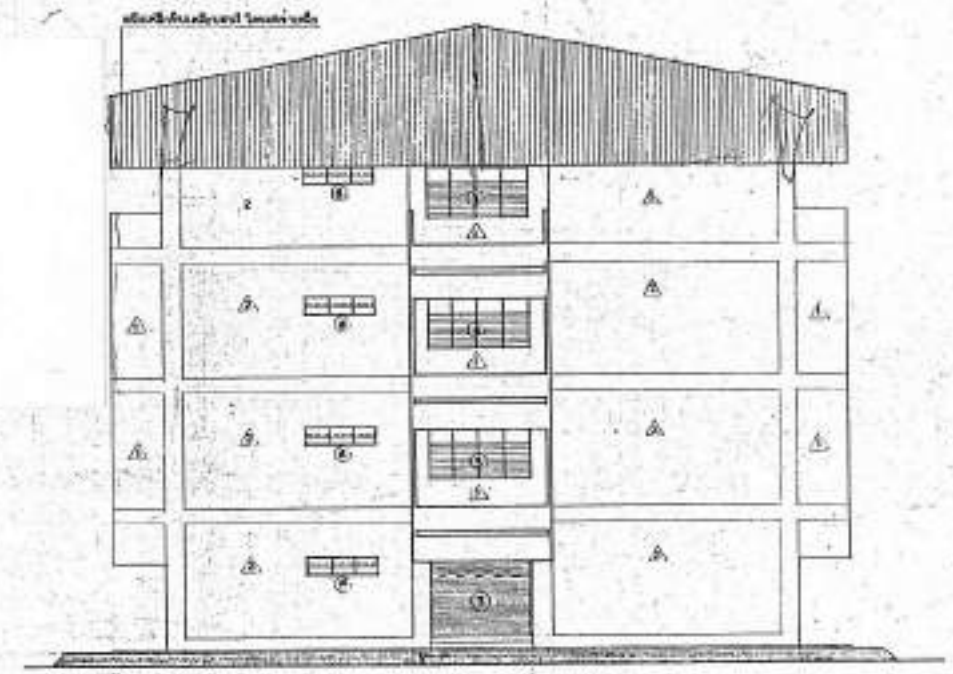


รูปด้าน
ขนาดจริง 1:100




	แบบ อาคารเรียน 4 ชั้น ขนาด 20.00 x 30.00	พื้นที่ 600.00 6.32
วันที่ 13-6-63	ผู้จัดทำ	ผู้ตรวจ

โครงการ ปรับปรุงอาคารเรียนและปฏิบัติการ วิทยาลัยเทคนิคนครราชสีมา
ลำดับที่ 1 ปรับปรุงงานสี อาคารเรียนและปฏิบัติการ 4 ชั้น (อาคาร 8)
แผนกวิชาเทคนิคการผลิต และแผนกวิชาเชื่อมแบบเครื่องกล

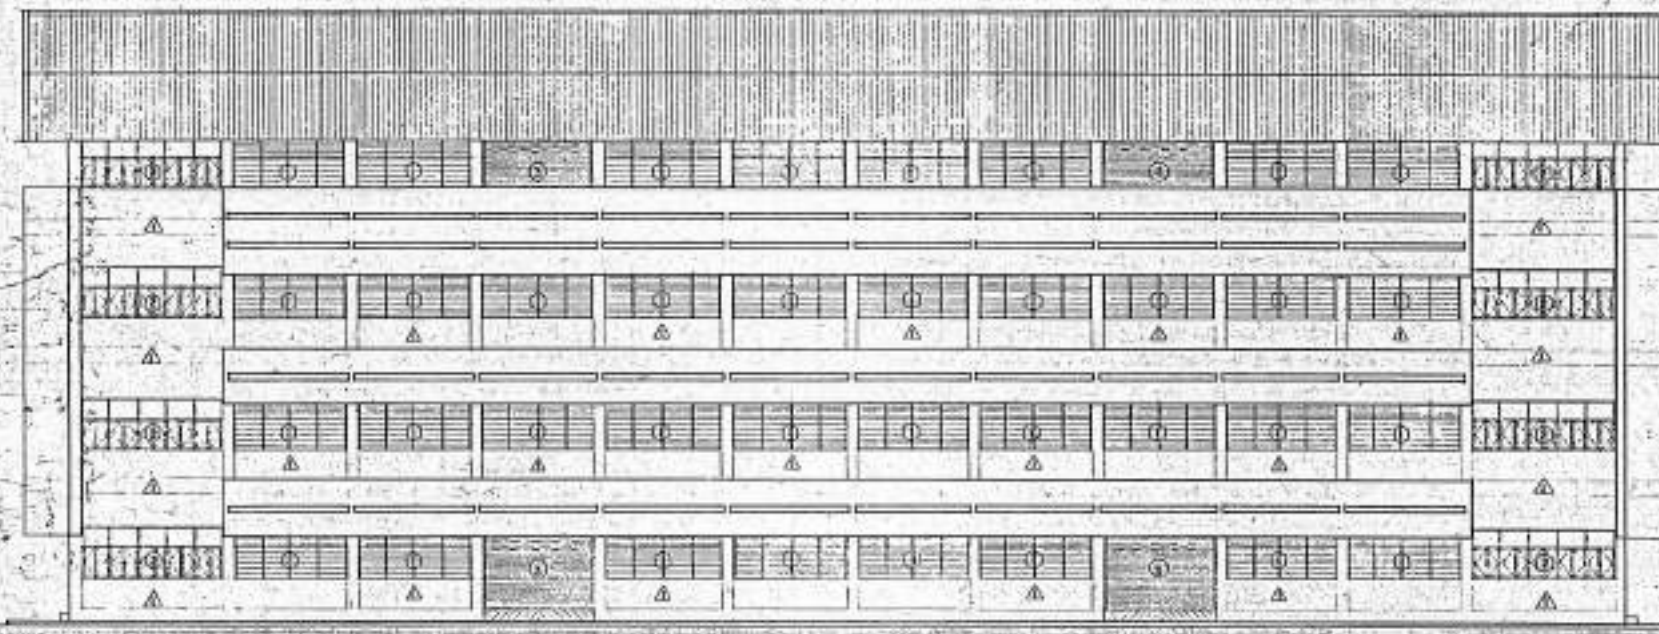

รูปด้าน
ขนาดจริง 1:100

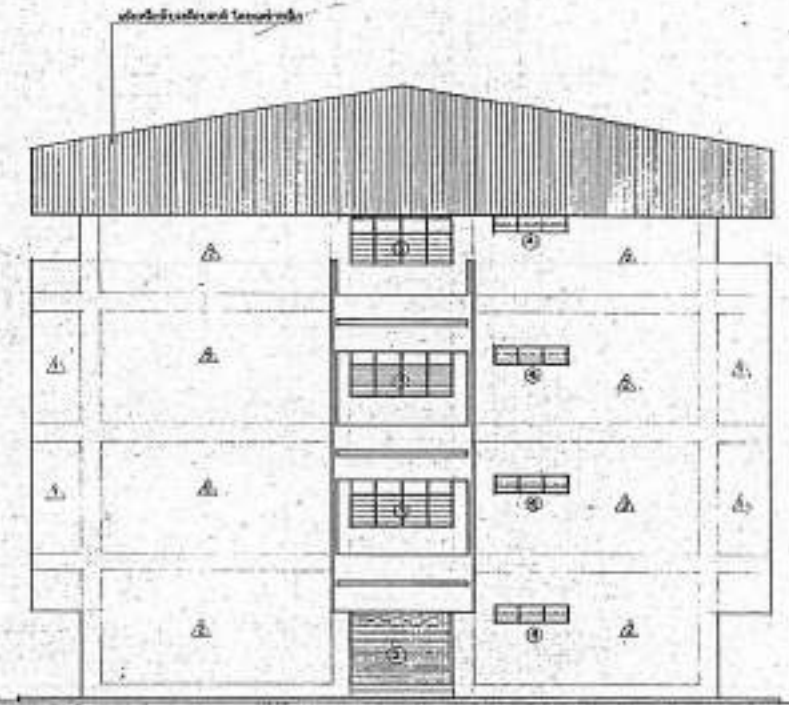

รูปด้าน
ขนาดจริง 1:100



	แบบ	อาคารเรียน 4 ชั้น	หน้า 18.1200
	ขนาด	20.00 x 50.00	หน้า 18.30
สถาปนิก			
วิศวกร			
ผู้ควบคุมงาน			
ผู้บันทึก			



แบบรูปรายการก่อสร้าง


โครงการ ปรับปรุงอาคารเรียนและปฏิบัติการ วิทยาลัยเทคนิคนครราชสีมา

ลำดับที่ 2 ปรับปรุงงานสี อาคารเรียนและปฏิบัติการ 4 ชั้น (อาคาร 9)

แผนกวิชาช่างเชื่อมโลหะ และแผนกวิชาเทคนิคพื้นฐาน



โครงการ ปรับปรุงอาคารเรียนและปฏิบัติการ วิทยาลัยเทคนิคนครราชสีมา
ลำดับที่ 2 ปรับปรุงงานสี อาคารเรียนและปฏิบัติการ 4 ชั้น (อาคาร 9)
แผนกวิชาช่างเชื่อมโลหะ และแผนกวิชาเทคนิคพื้นฐาน

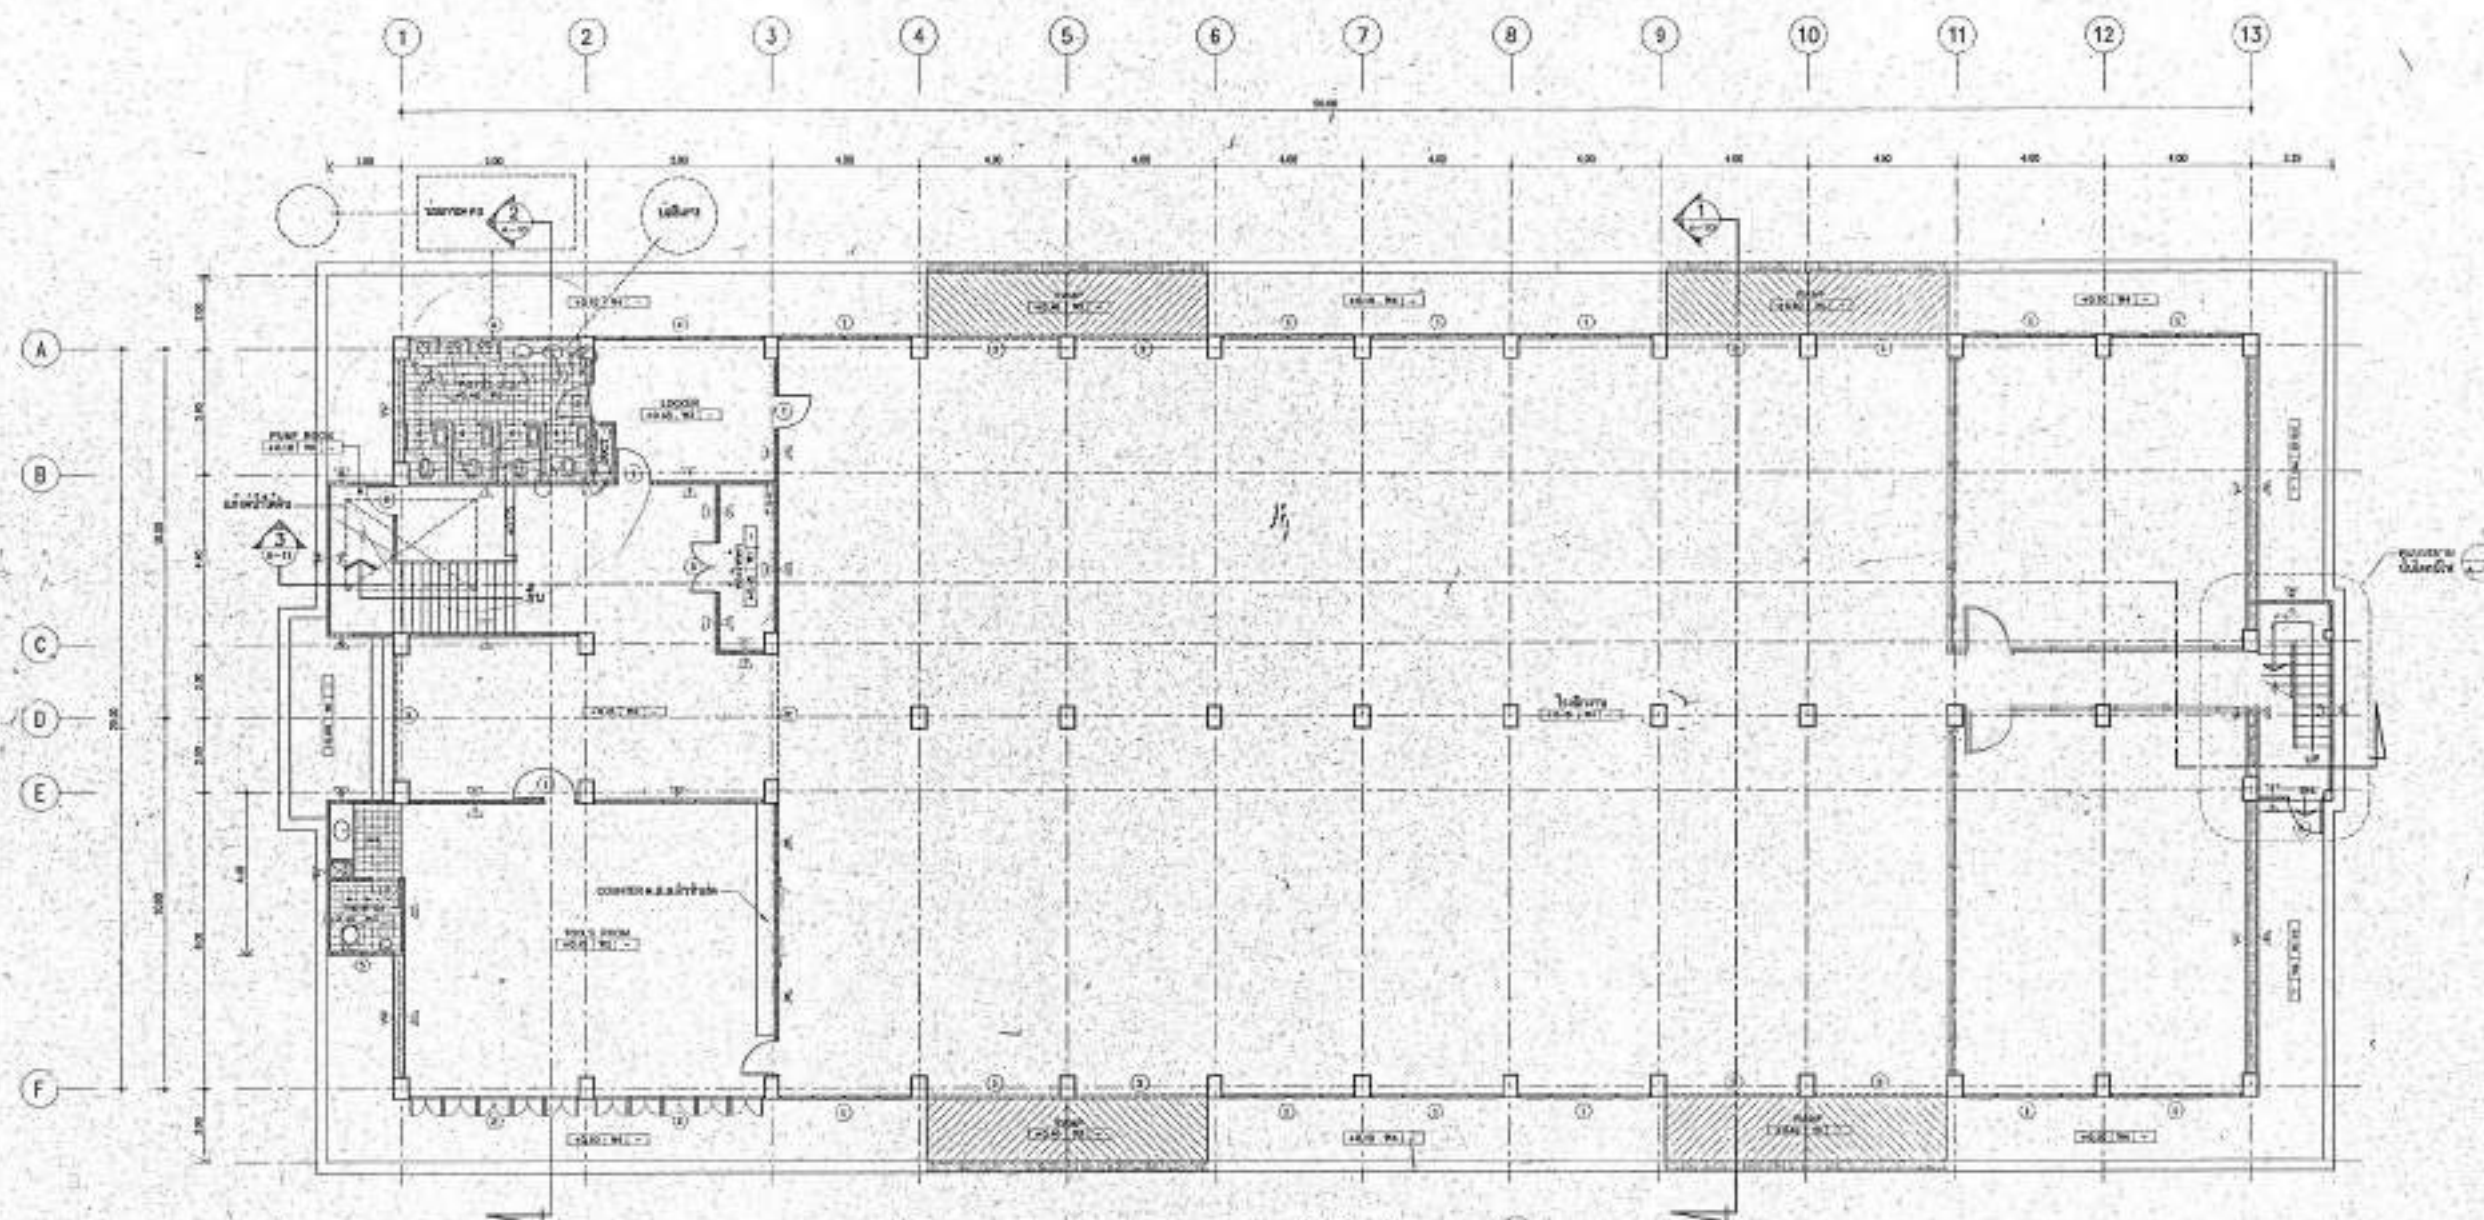

แปลนพื้นที่ล่าง
1:100





ลงชื่อ
[Signature]
[Stamp]

ผู้ว่าจ้าง

ลงชื่อ

ผู้รับจ้าง

[Signature]

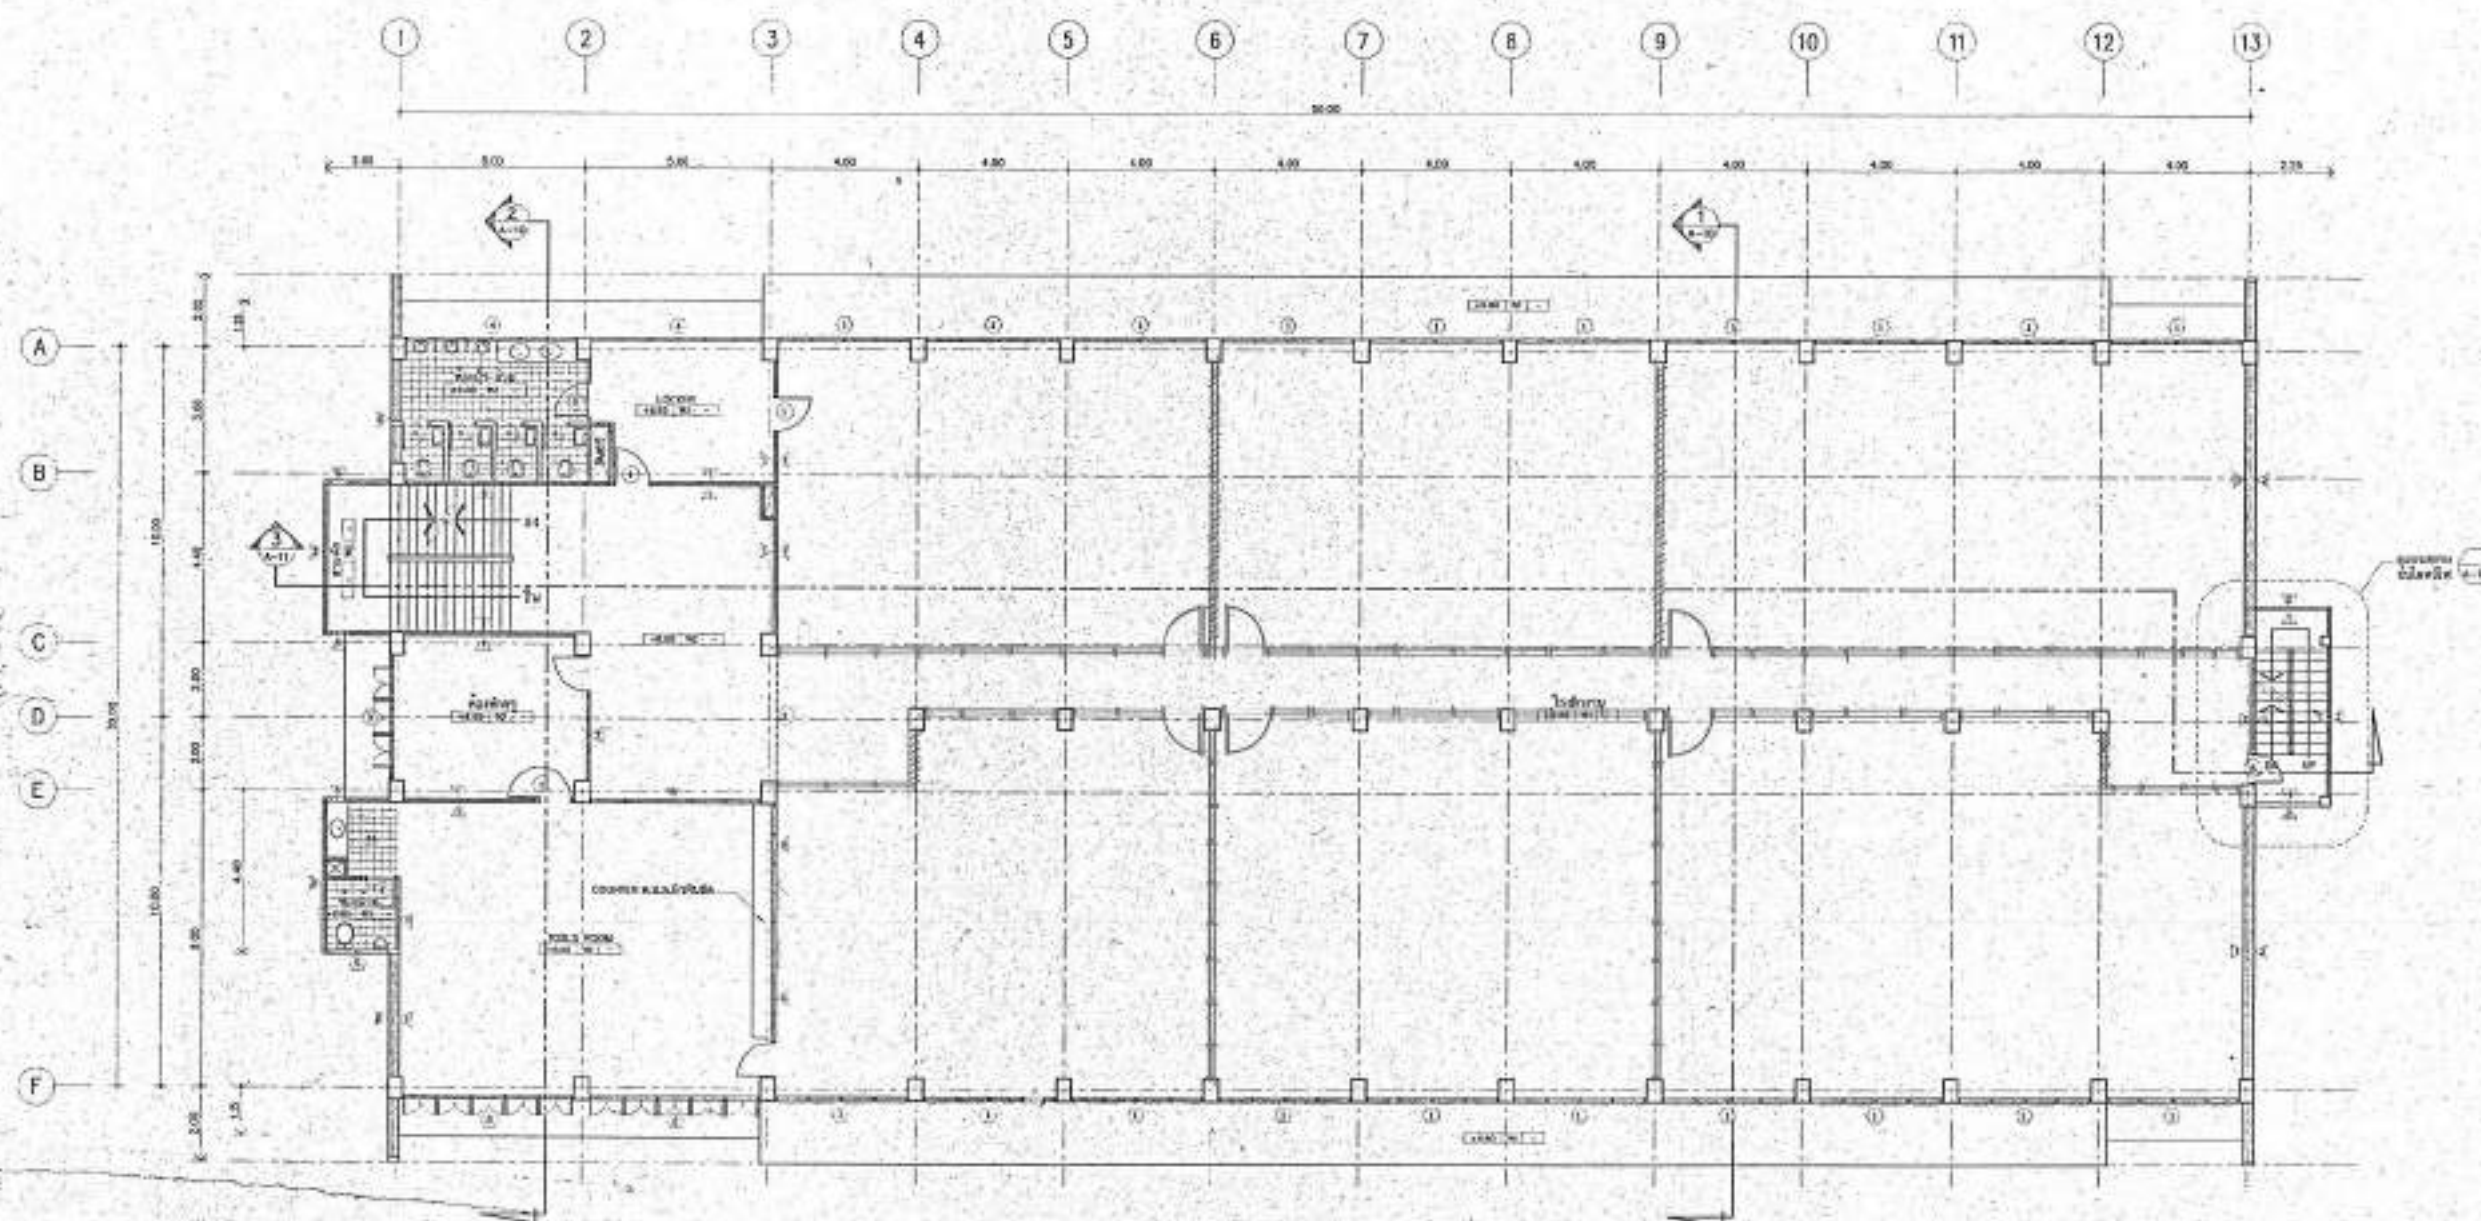

แปลนพื้นที่ 3
1:100



ลาวโซ



นายวิชาญ คงคำมอ
ผู้อำนวยการวิทยาลัยเทคนิคนครราชสีมา

ผู้ว่าจ้าง


ลาวโซ

ผู้ว่าจ้าง

นายวิชาญ คงคำมอ
ผู้อำนวยการวิทยาลัยเทคนิคนครราชสีมา

	อาคารเรียนและปฏิบัติการ 4 ชั้น 4,000 ม ² ขนาด 23.00 x 30.00	3.4-1100/40

โครงการ ปรับปรุงอาคารเรียนและปฏิบัติการ วิทยาลัยเทคนิคนครราชสีมา
ลำดับที่ 2 ปรับปรุงงานสี อาคารเรียนและปฏิบัติการ 4 ชั้น (อาคาร 9)
แผนกวิชาช่างเชื่อมโลหะ และแผนกวิชาเทคนิคพื้นฐาน

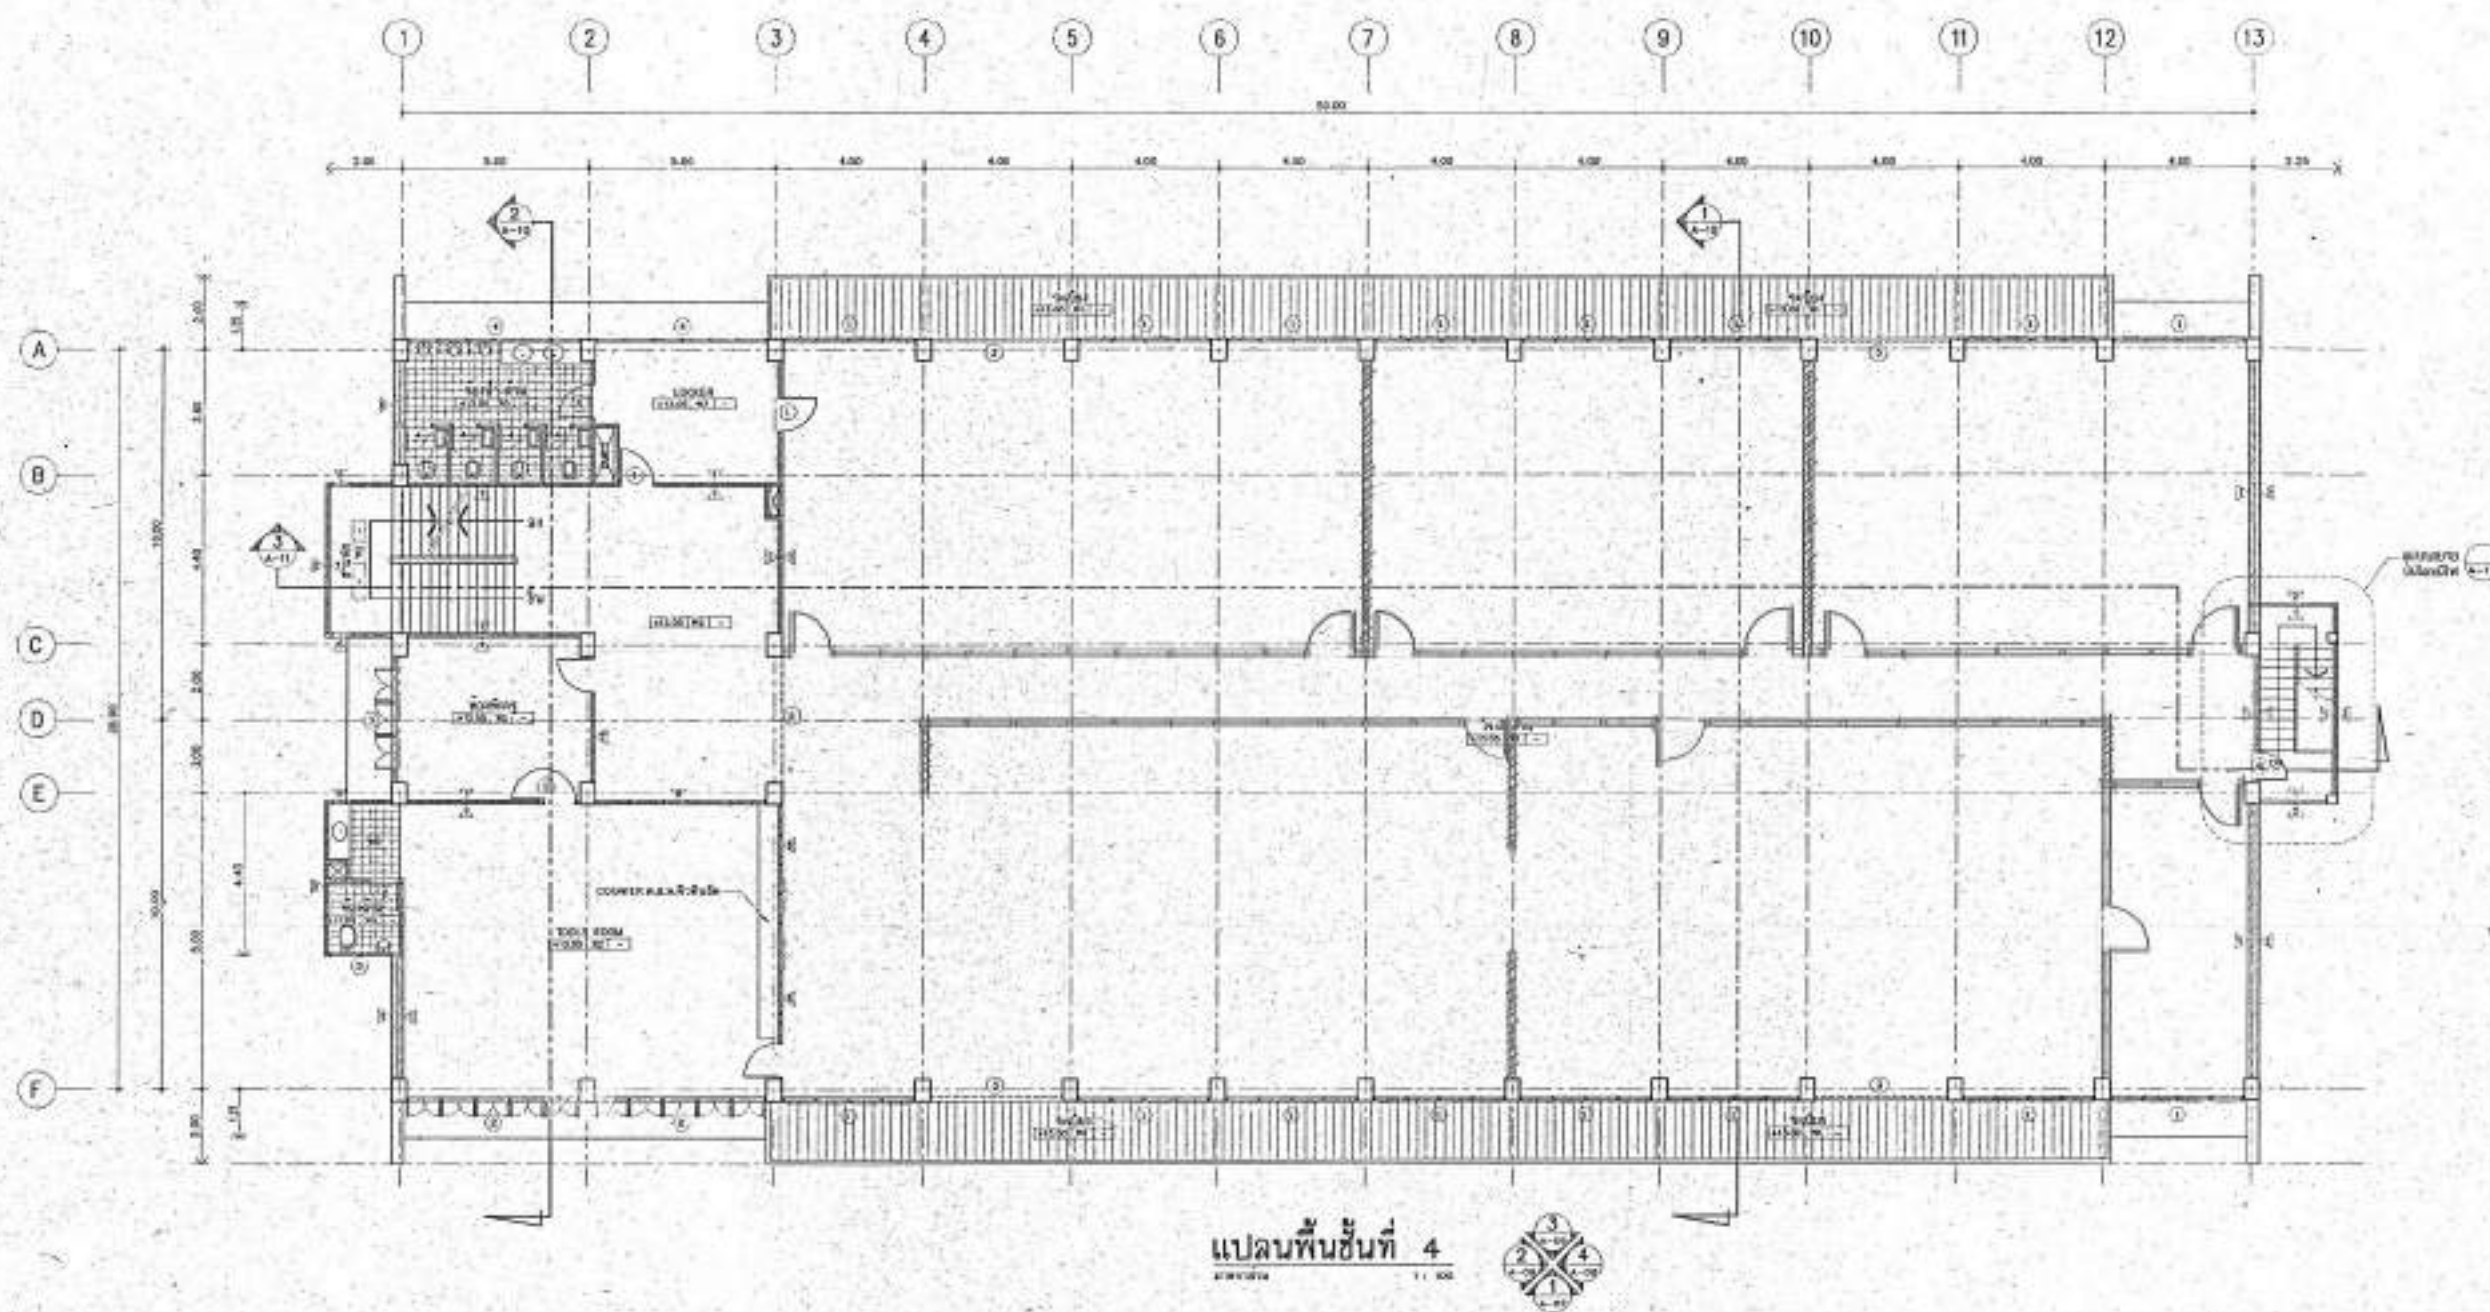

แปลนพื้นที่ 4







ผู้ว่าจ้าง




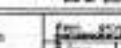
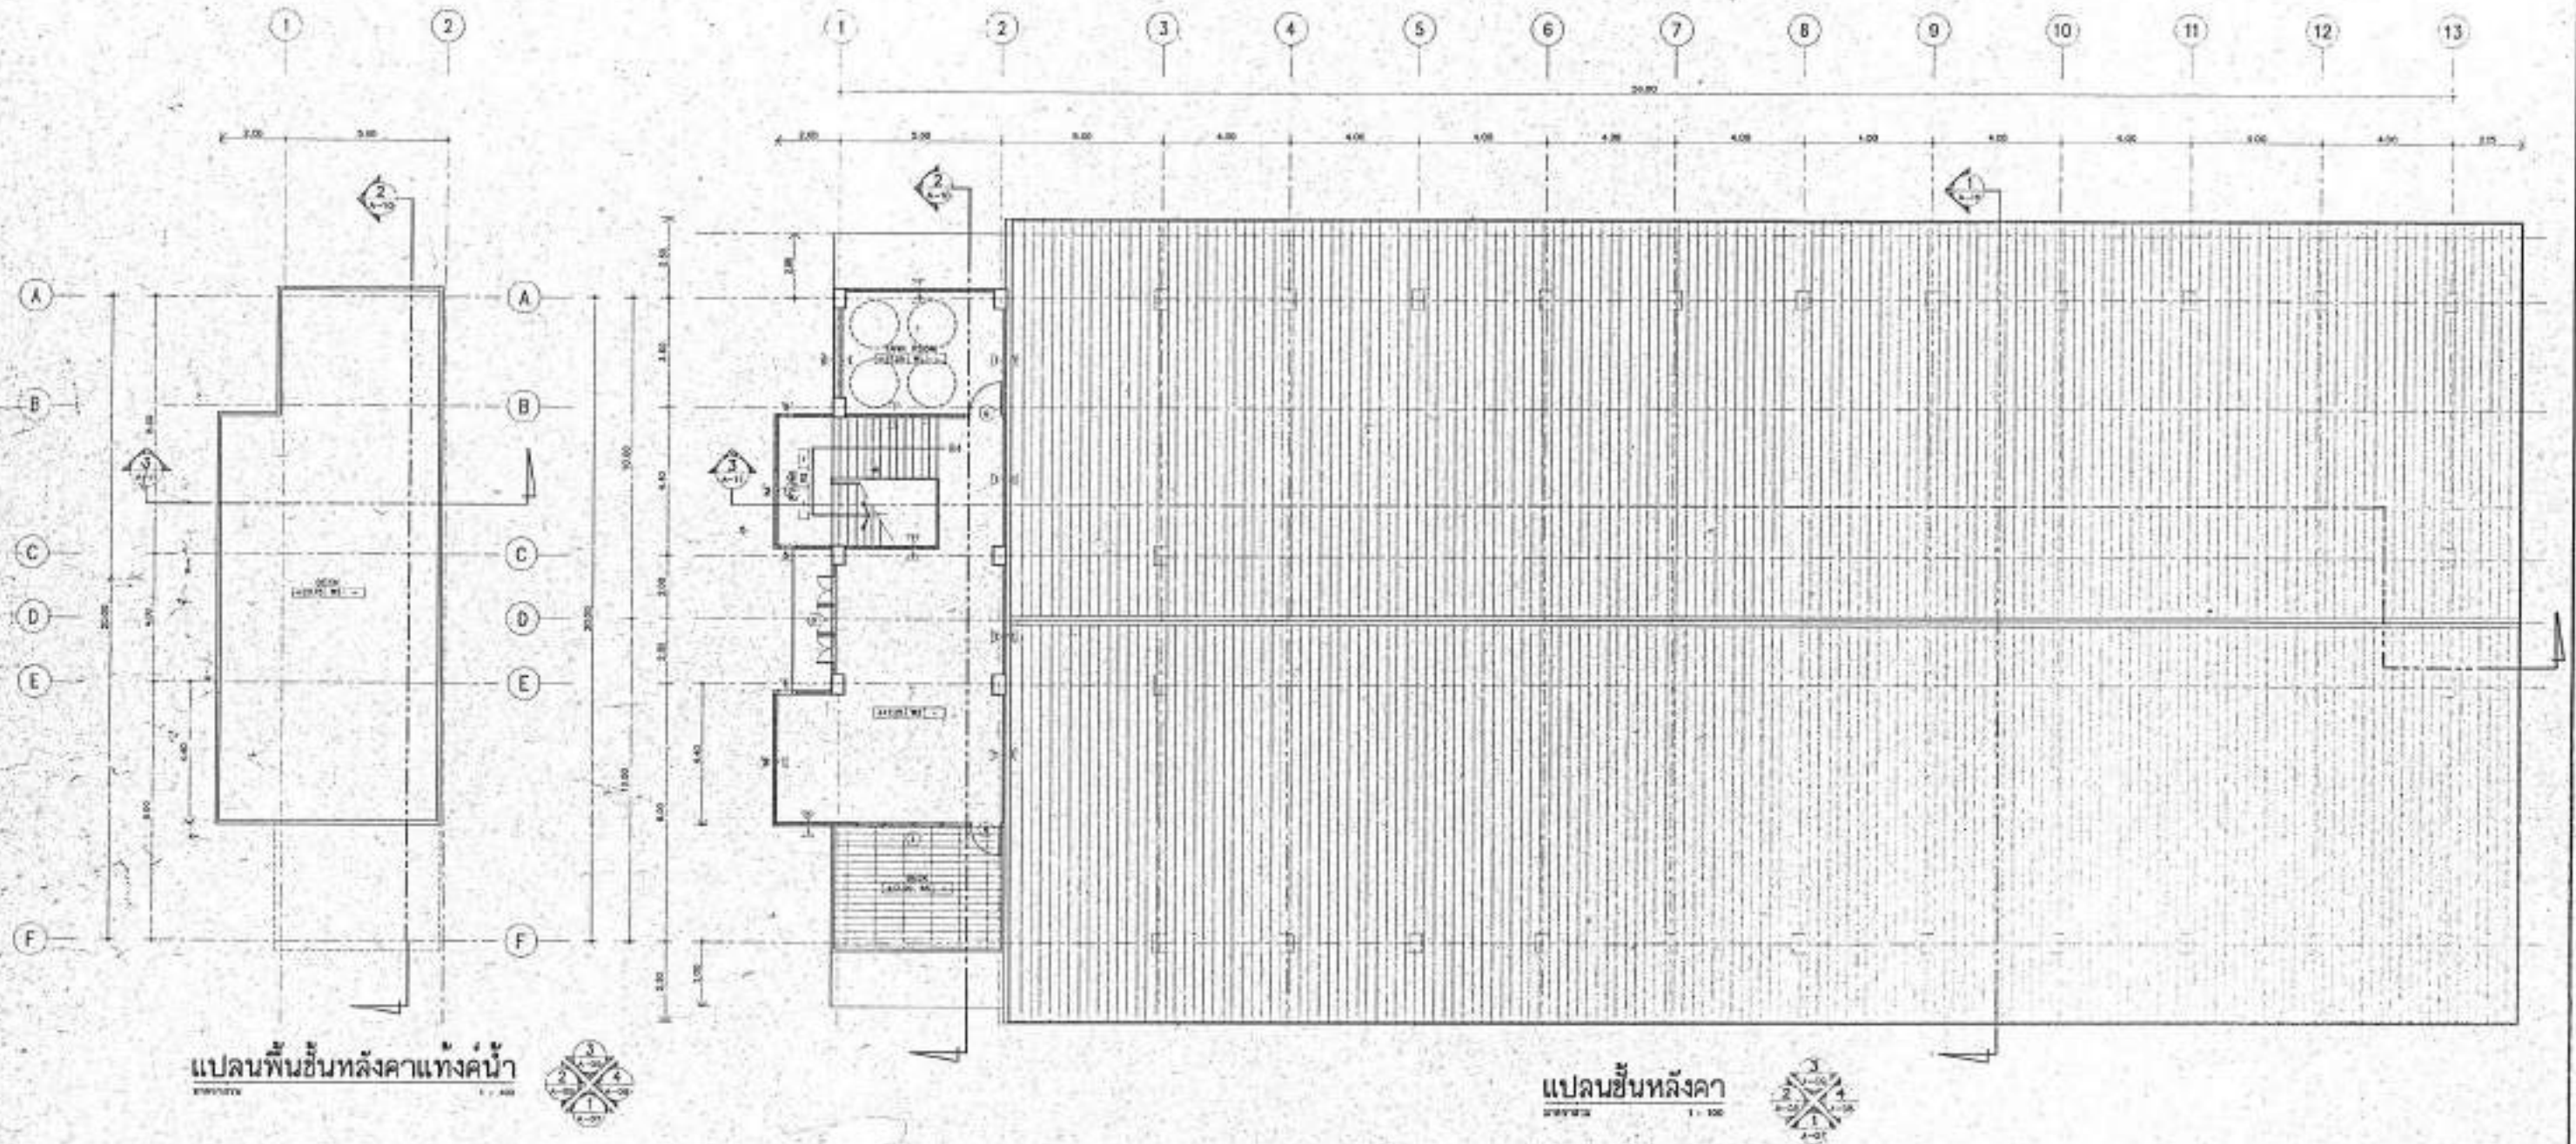

แปลนพื้นที่หลังคา








ผู้ควบคุมงาน

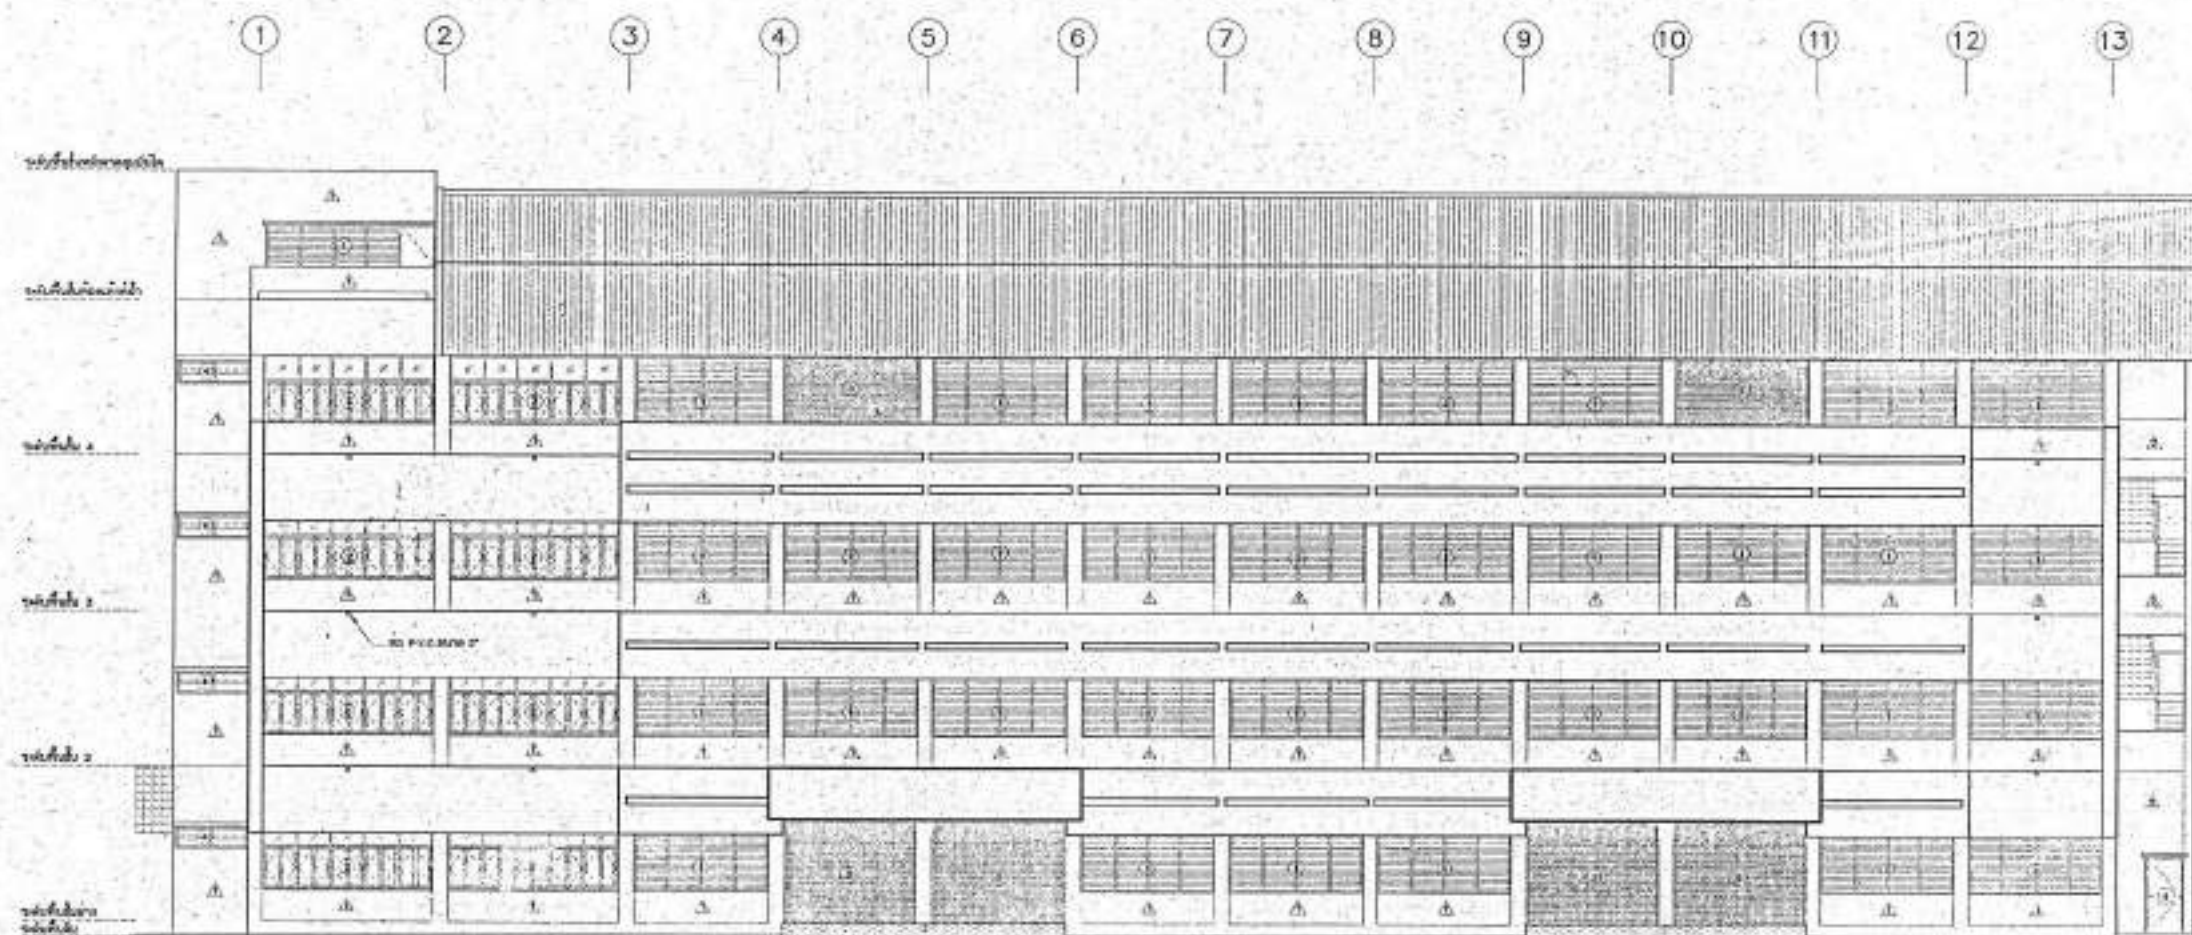

รูปด้านหน้า






ผู้ว่าจ้าง






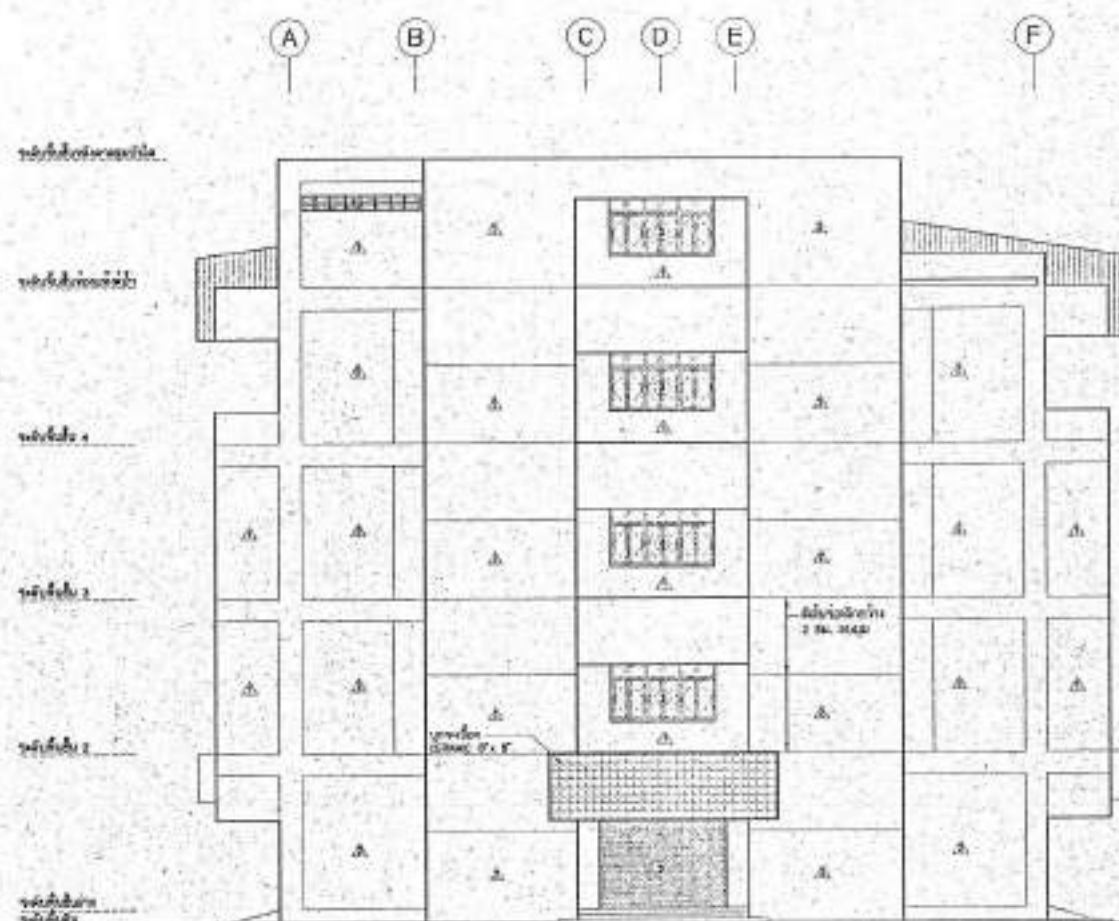

รูปด้านข้าง
สเกล 1:100

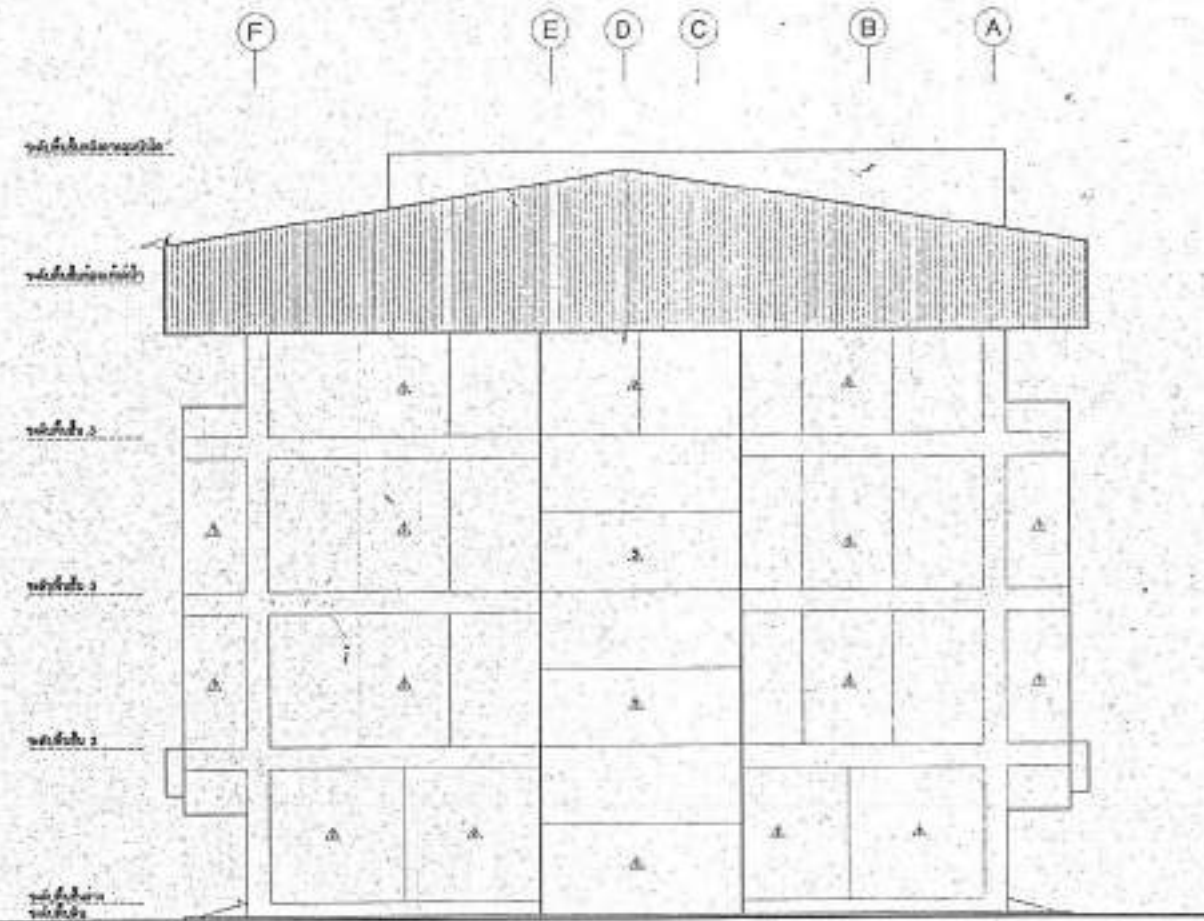

รูปด้านข้าง
สเกล 1:100








ผู้ว่าราชการ


ลายชื่อ

ผู้รับจ้าง

โครงการ ปรับปรุงอาคารเรียนและปฏิบัติการ วิทยาลัยเทคนิคนครราชสีมา
ลำดับที่ 2 ปรับปรุงงานที่ อาคารเรียนและปฏิบัติการ 4 ชั้น (อาคาร 9)
แผนกวิชาช่างเชื่อมโลหะ และแผนกวิชาเทคนิคพื้นฐาน

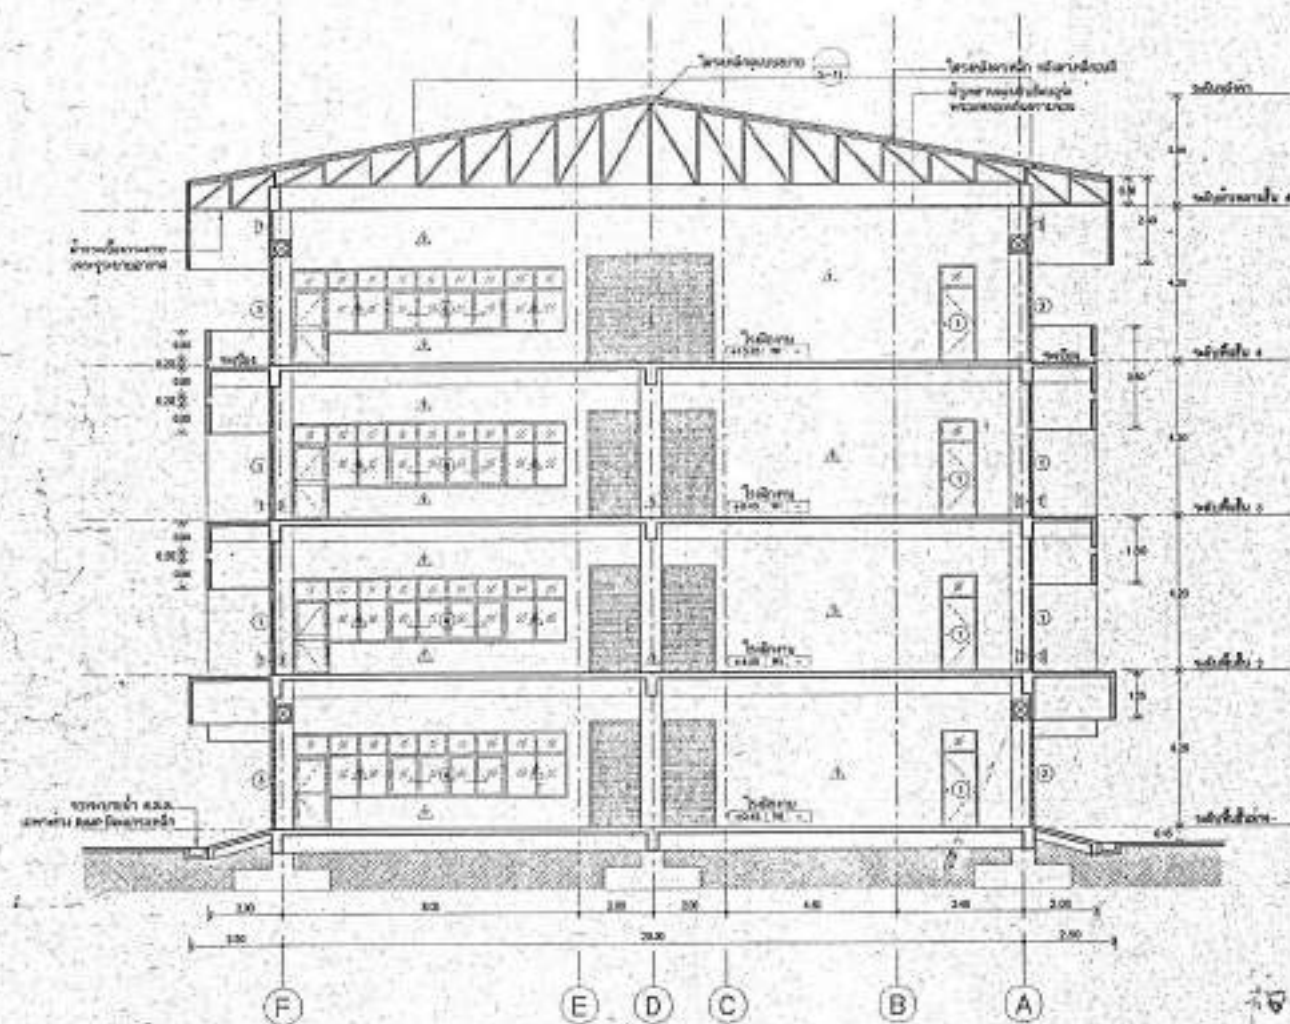

รูปตัด 1
ขนาด 1:100

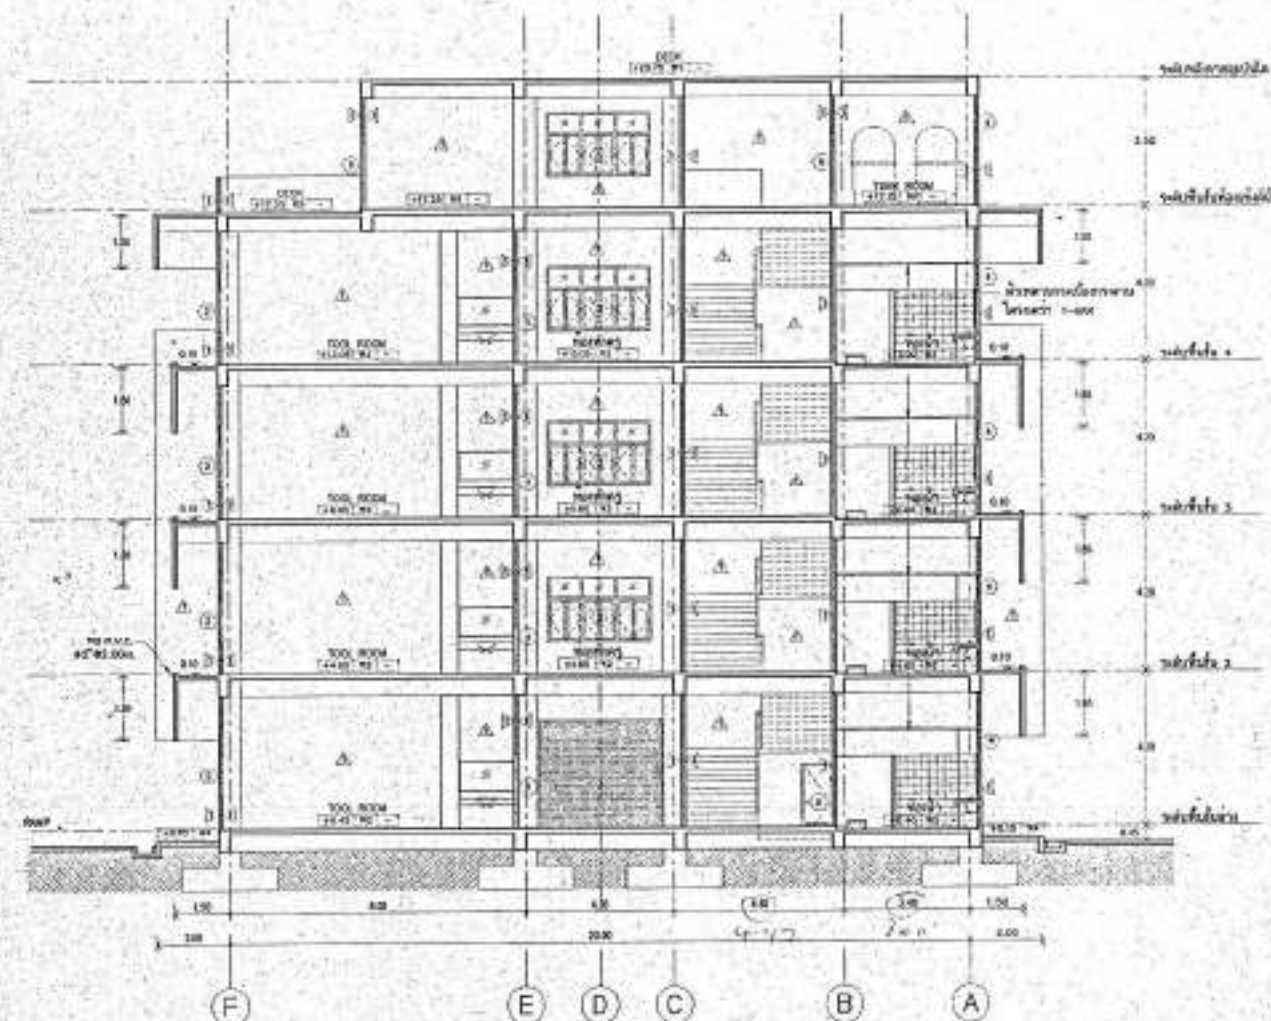

รูปตัด 2
ขนาด 1:100



	ชื่อโครงการ	อาคารเรียนและปฏิบัติการ 4 ชั้น 4,000 ม ²	รหัส	กส4-1000/48
	สถานที่	วิทยาลัยเทคนิคนครราชสีมา	พื้นที่	20.00 x 90.00











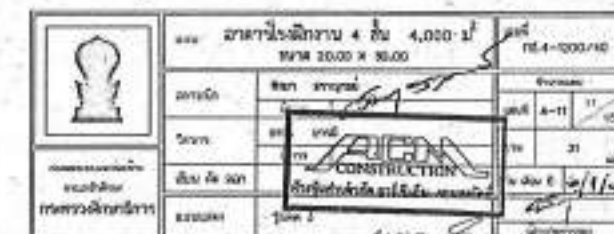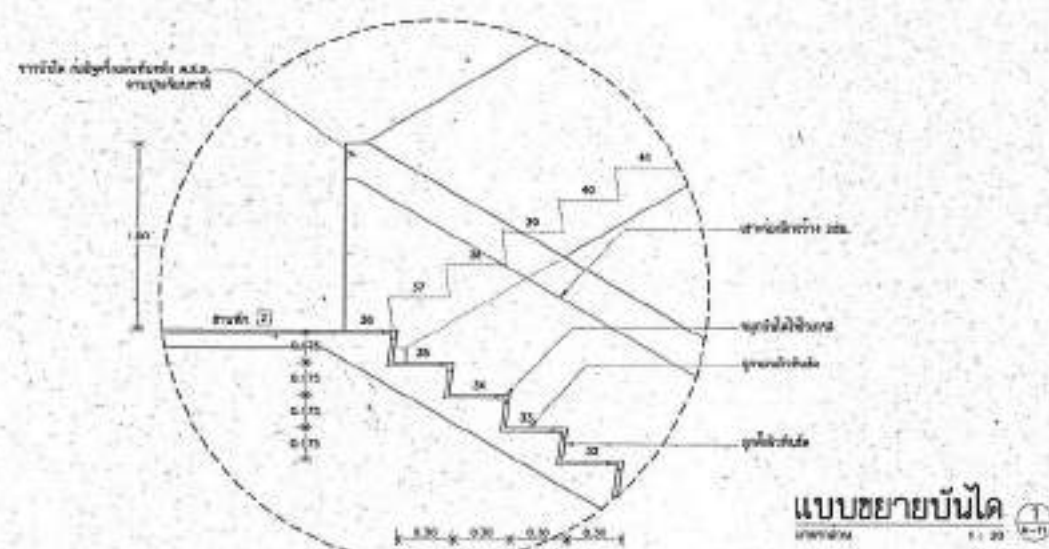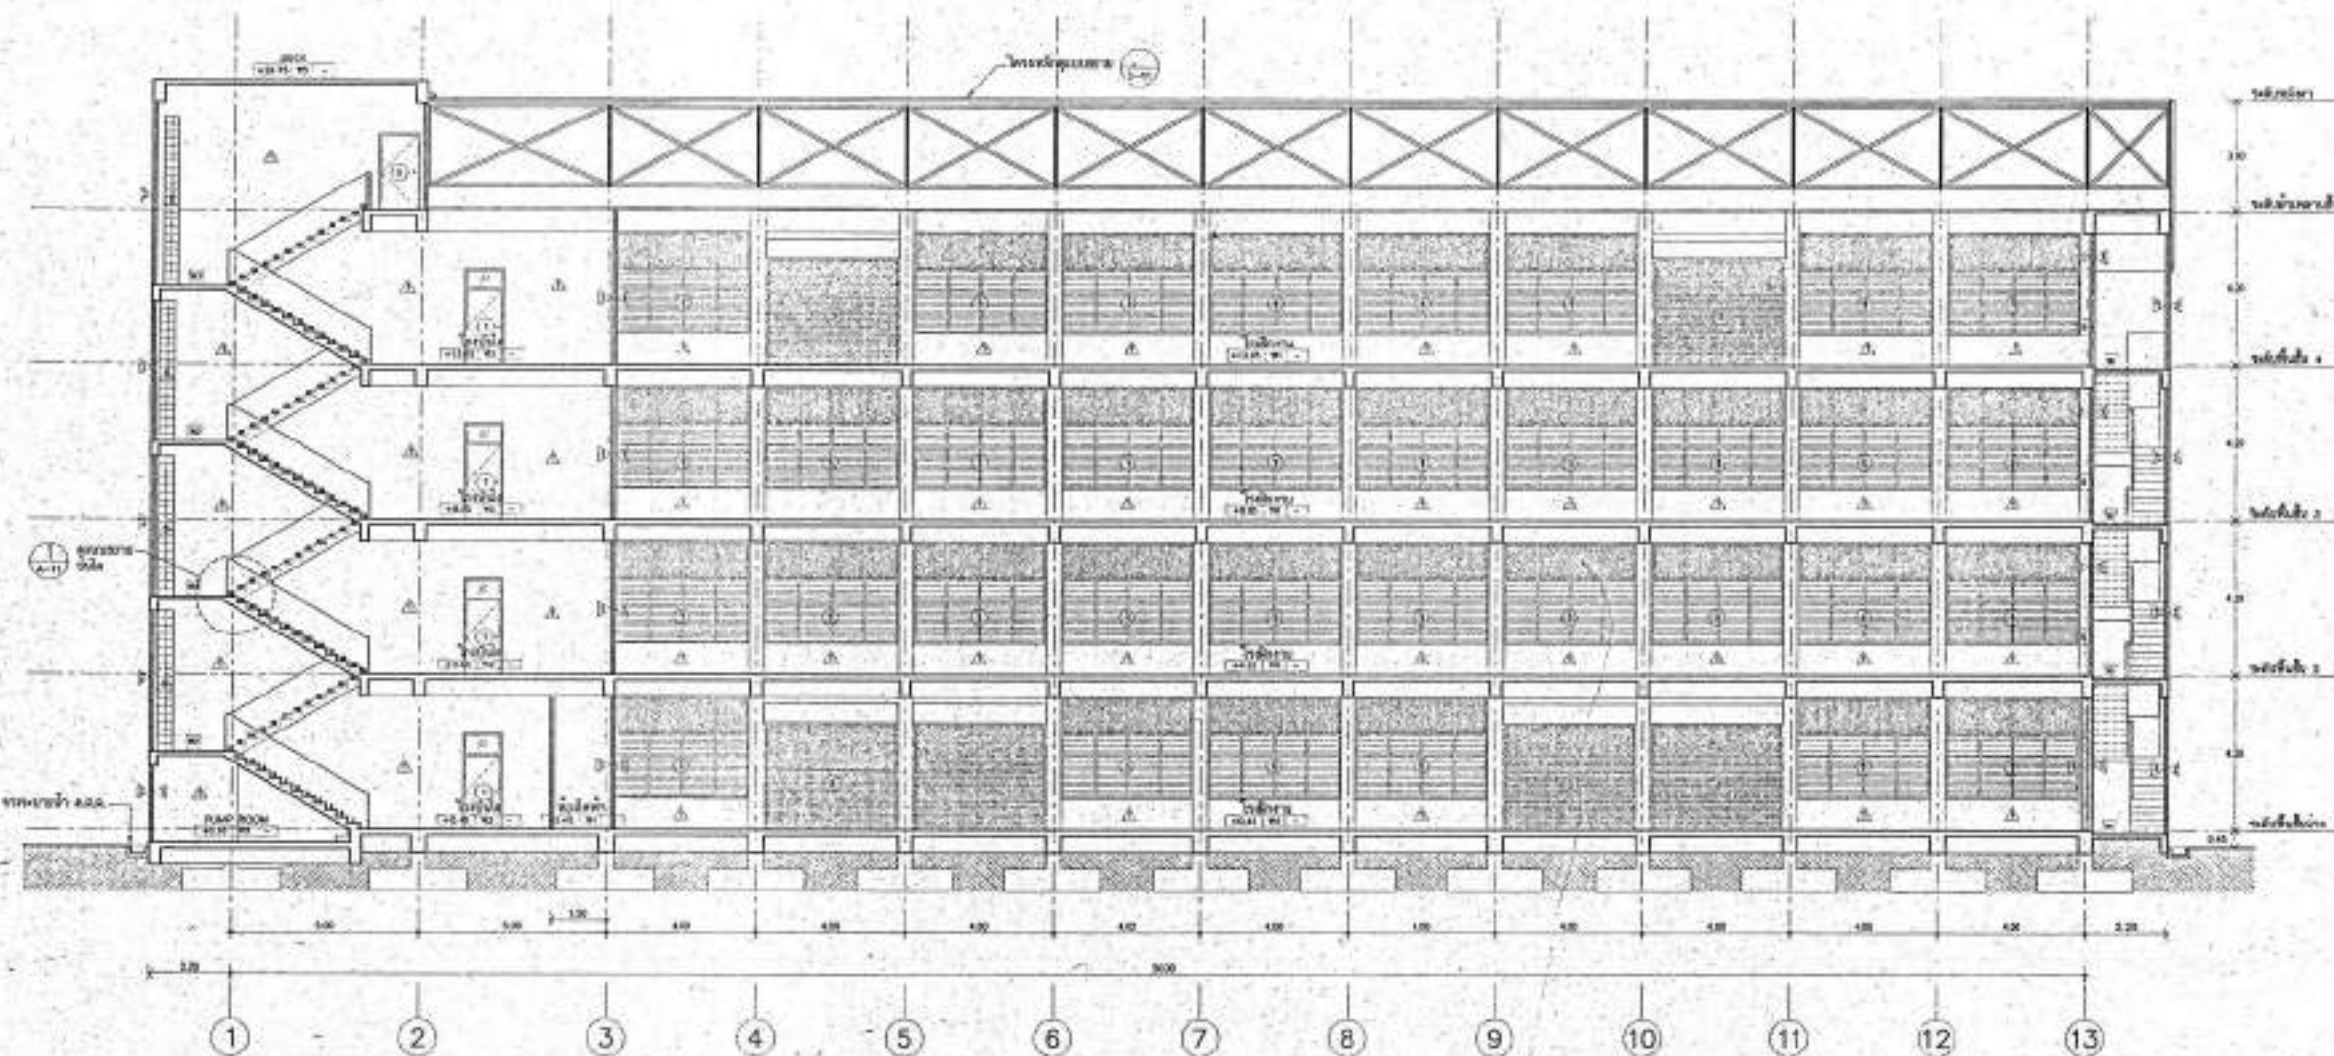
















 ลำดับที่ 2 ปรับปรุงงานที่ อาคารเรียนและปฏิบัติการ 4 ชั้น (อาคาร 9)
 แผนกวิชาช่างเชื่อมโลหะ และแผนกวิชาเทคนิคพื้นฐาน

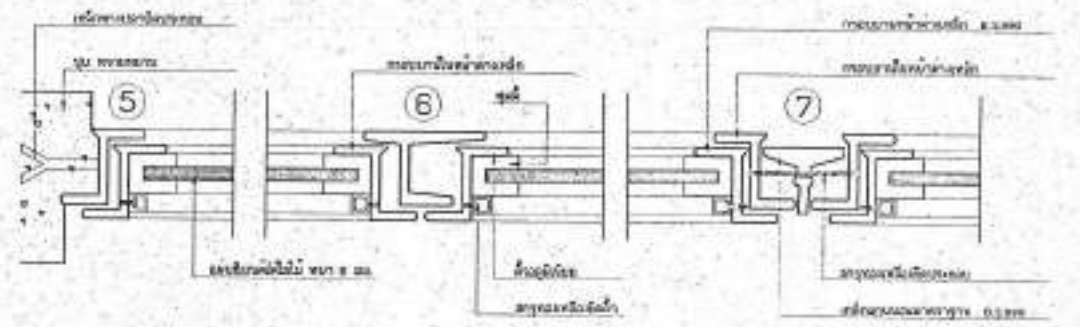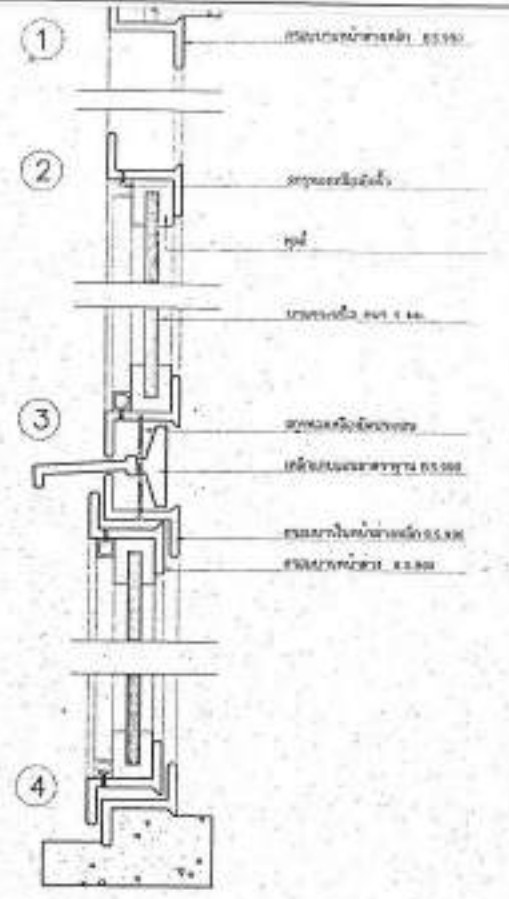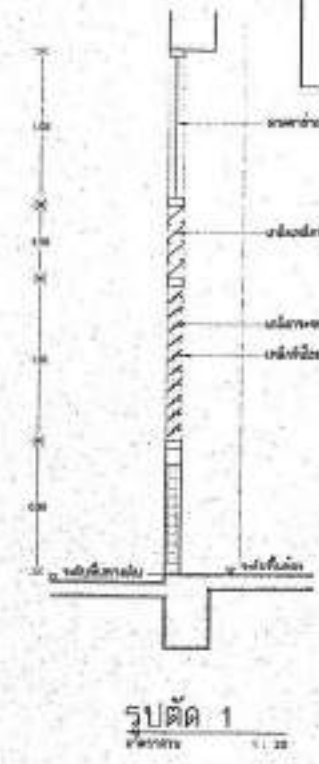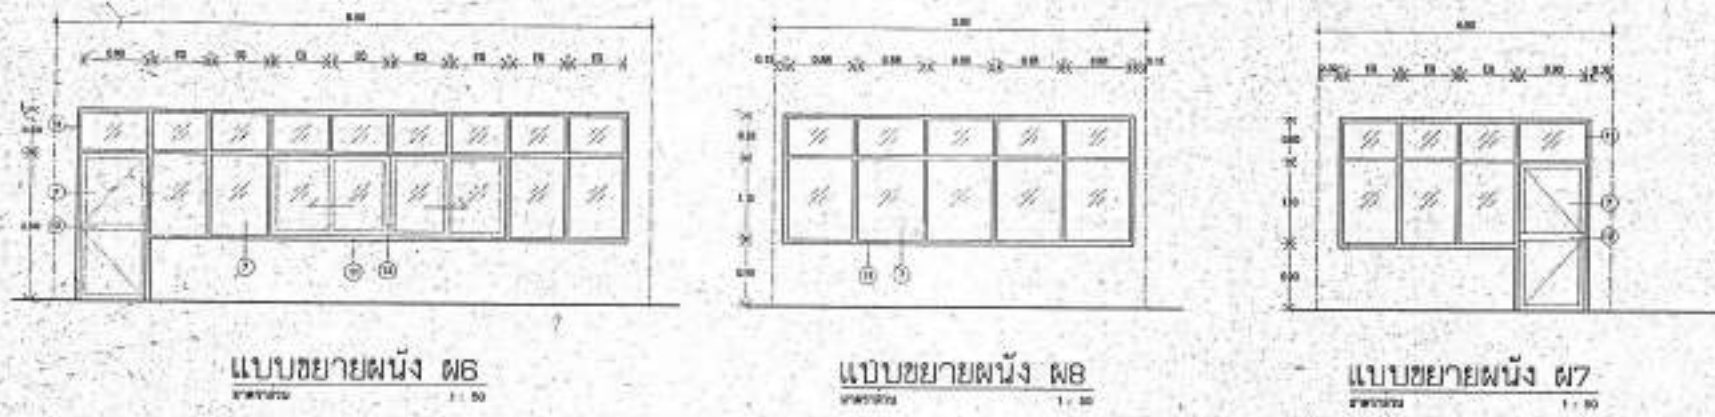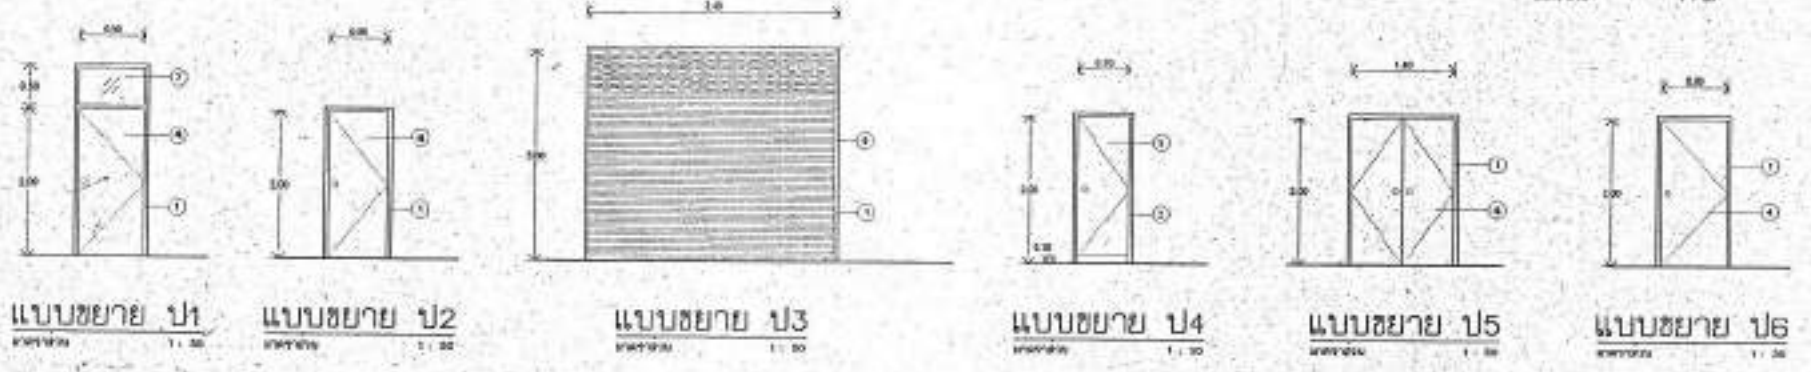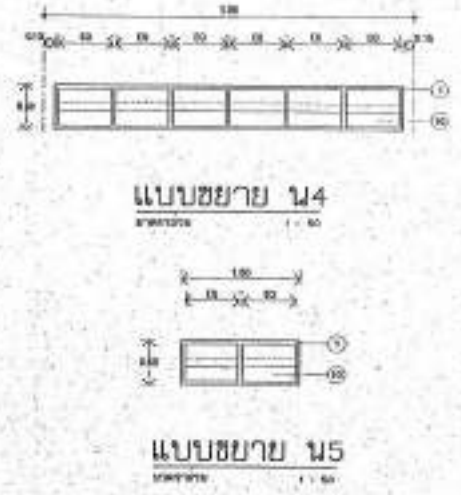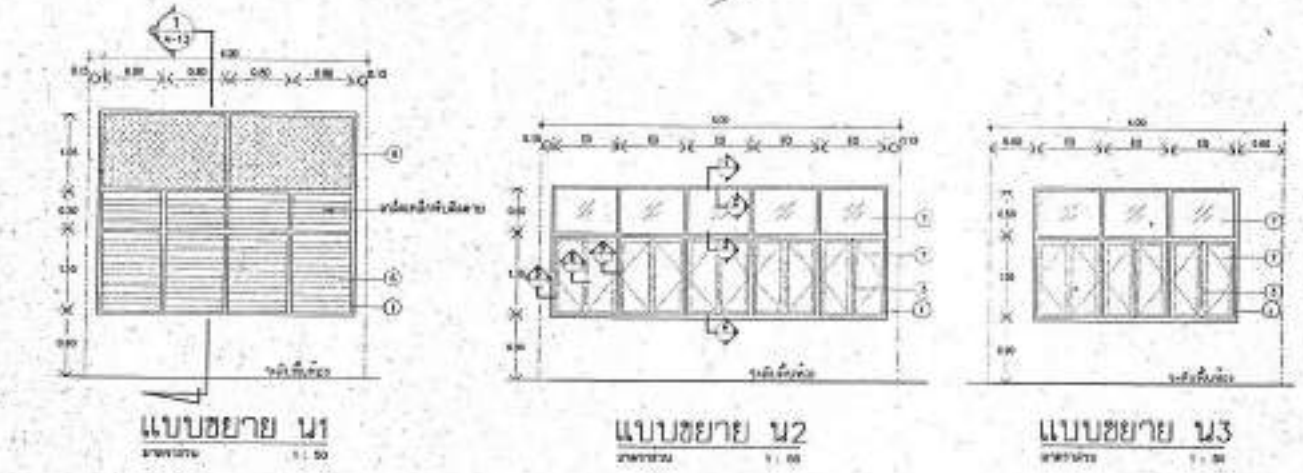

รายการประกอบแบบประตู-หน้าต่าง






แบบรูปรายการก่อสร้าง

โครงการ ปรับปรุงอาคารเรียนและปฏิบัติการ วิทยาลัยเทคนิคนครราชสีมา

ลำดับที่ 3 ปรับปรุงงานสี อาคารเรียนและปฏิบัติการ 4 ชั้น (อาคาร 11)

แผนกวิชาสามัญสัมพันธ์




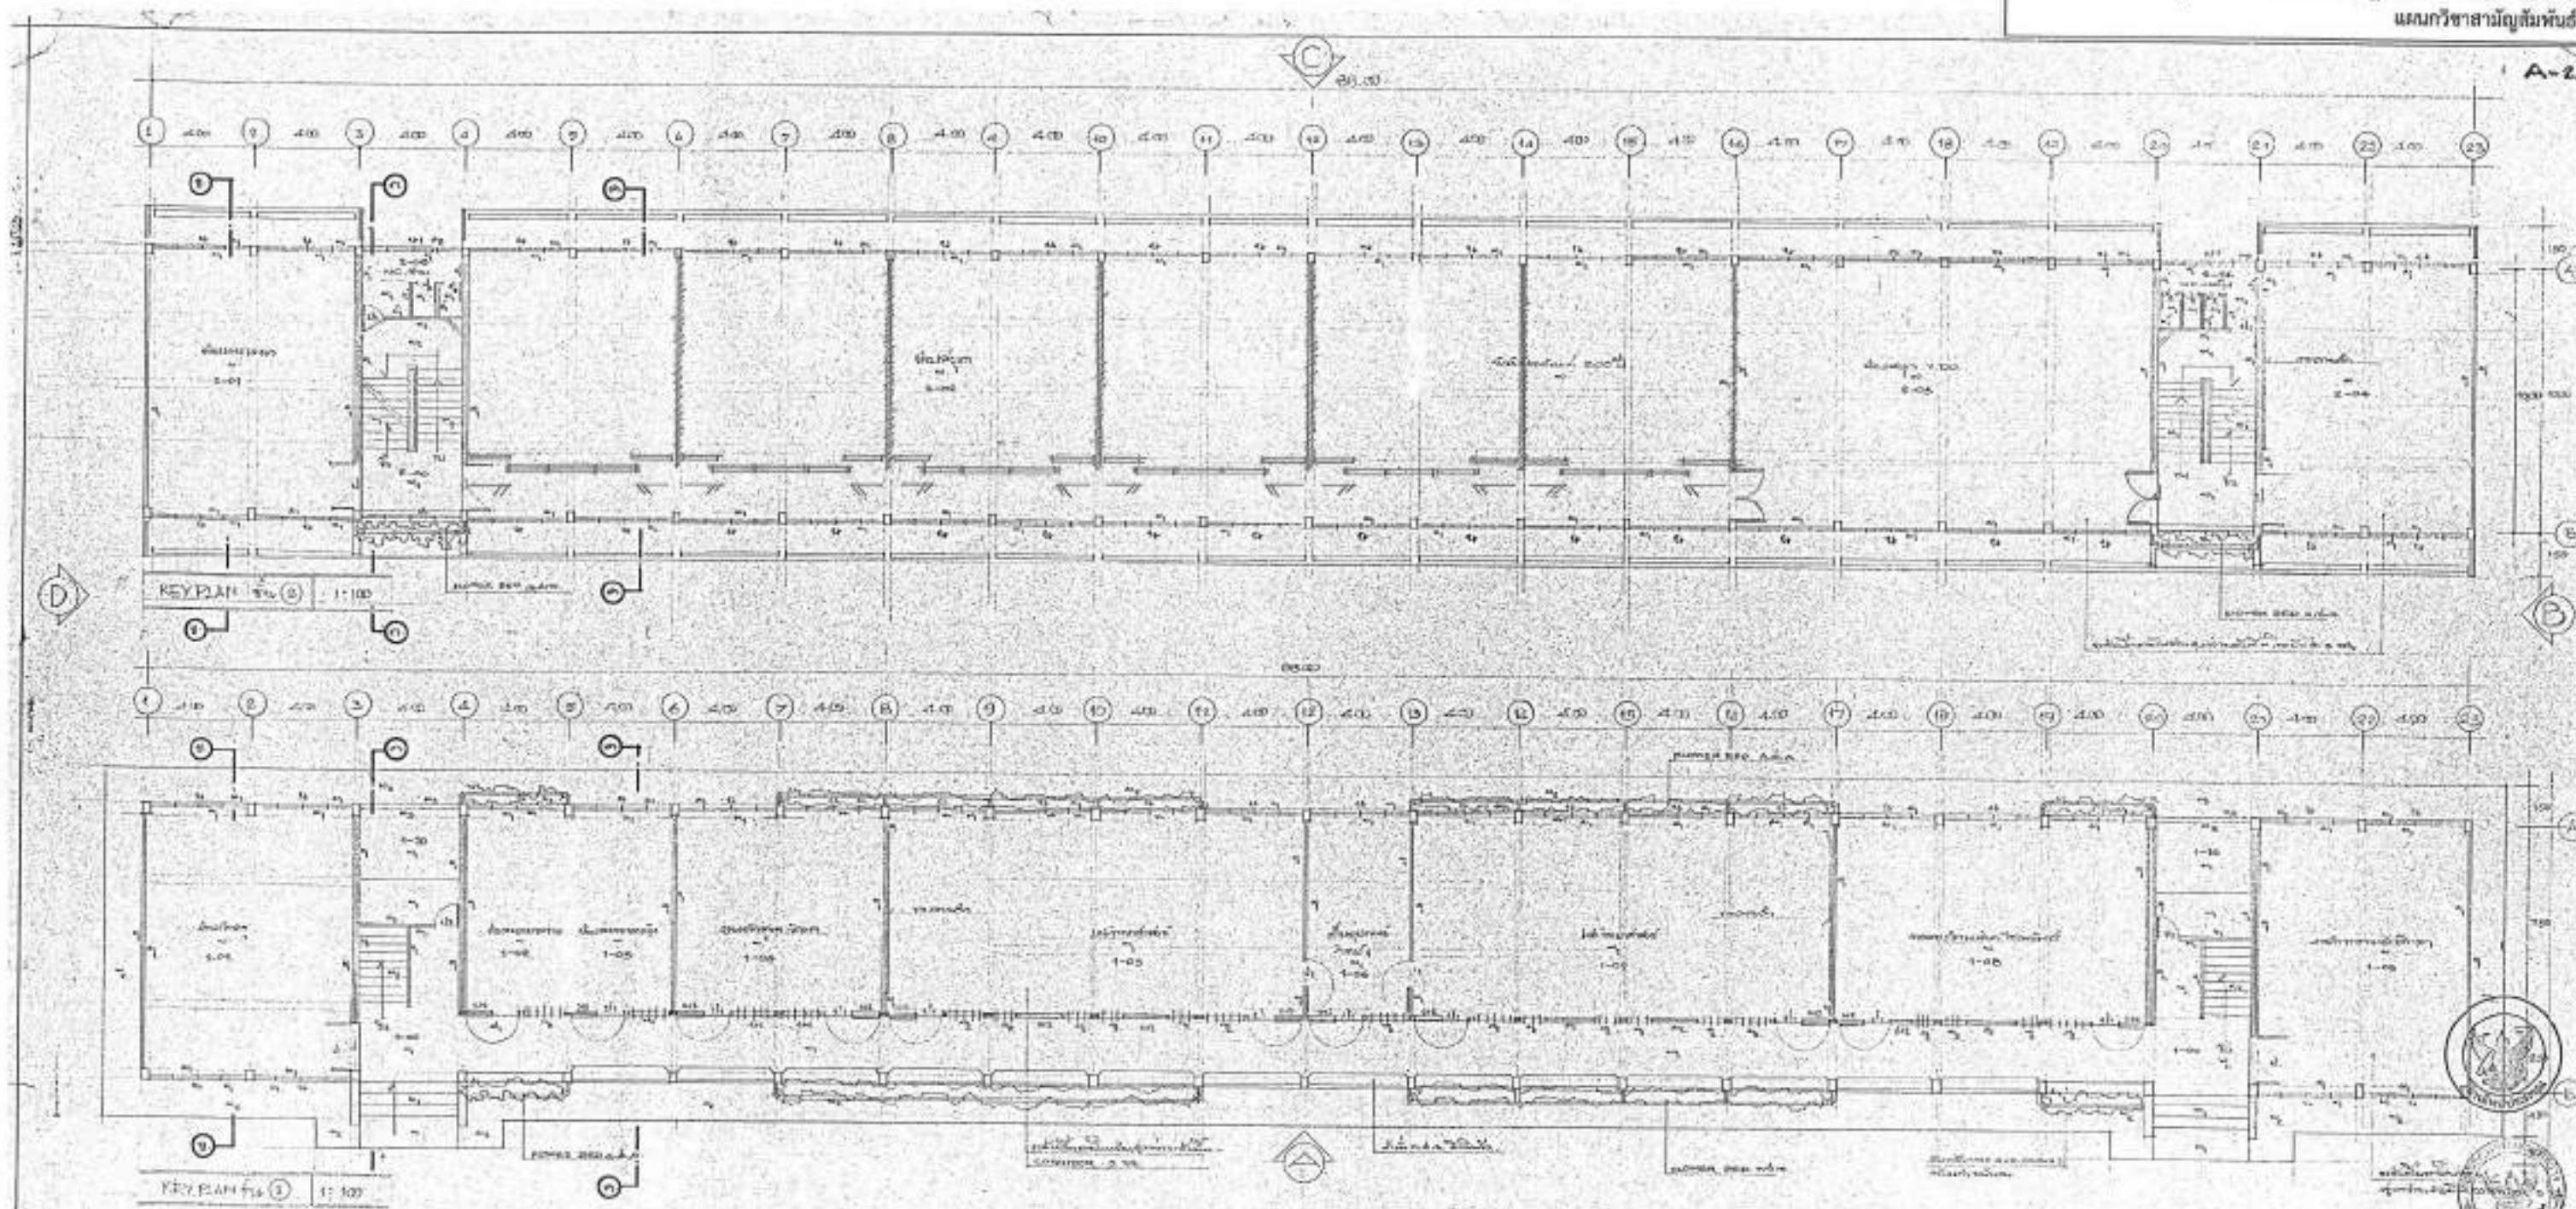


1. KEY PLAN 1:100
2. KEY PLAN 1:100




ชื่อโครงการ	ปรับปรุงอาคารเรียนและปฏิบัติการ วิทยาลัยเทคนิคนครราชสีมา
ลำดับที่	3
ชื่ออาคาร	อาคารเรียนและปฏิบัติการ 4 ชั้น (อาคาร 11)
ชื่อแผนกวิชา	สามัญสัมพันธ์
ชื่อผู้จัดทำ	
ชื่อผู้ตรวจสอบ	
ชื่อผู้อนุมัติ	
วันที่จัดทำ	
วันที่ตรวจสอบ	
วันที่อนุมัติ	

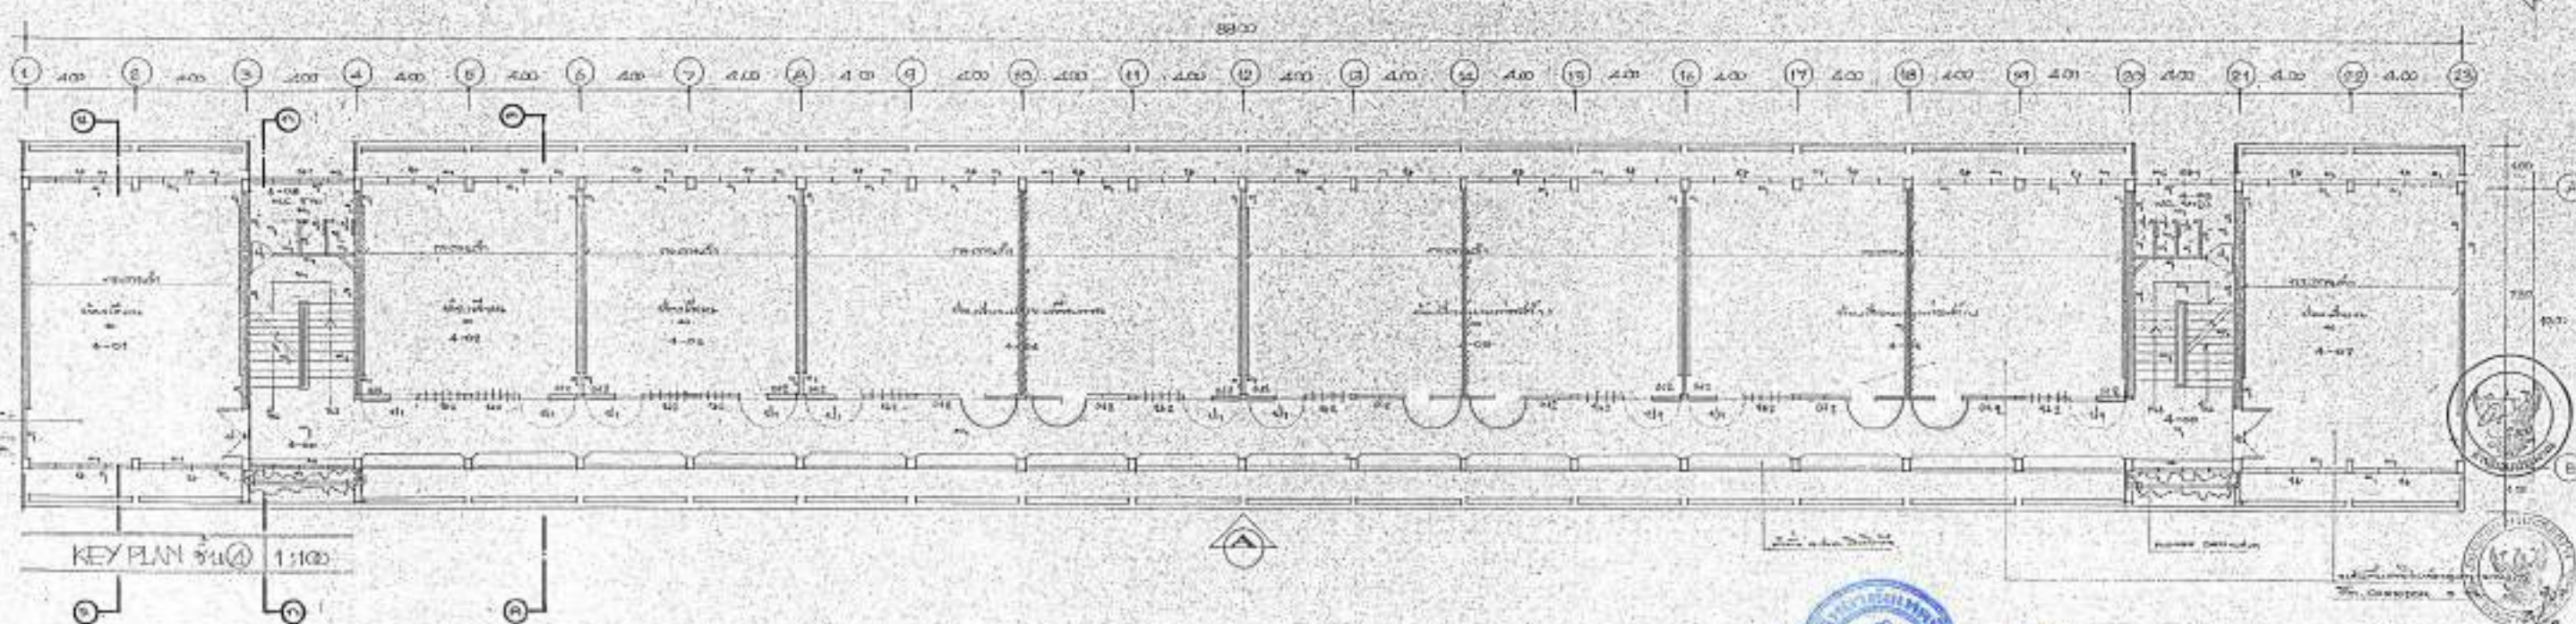
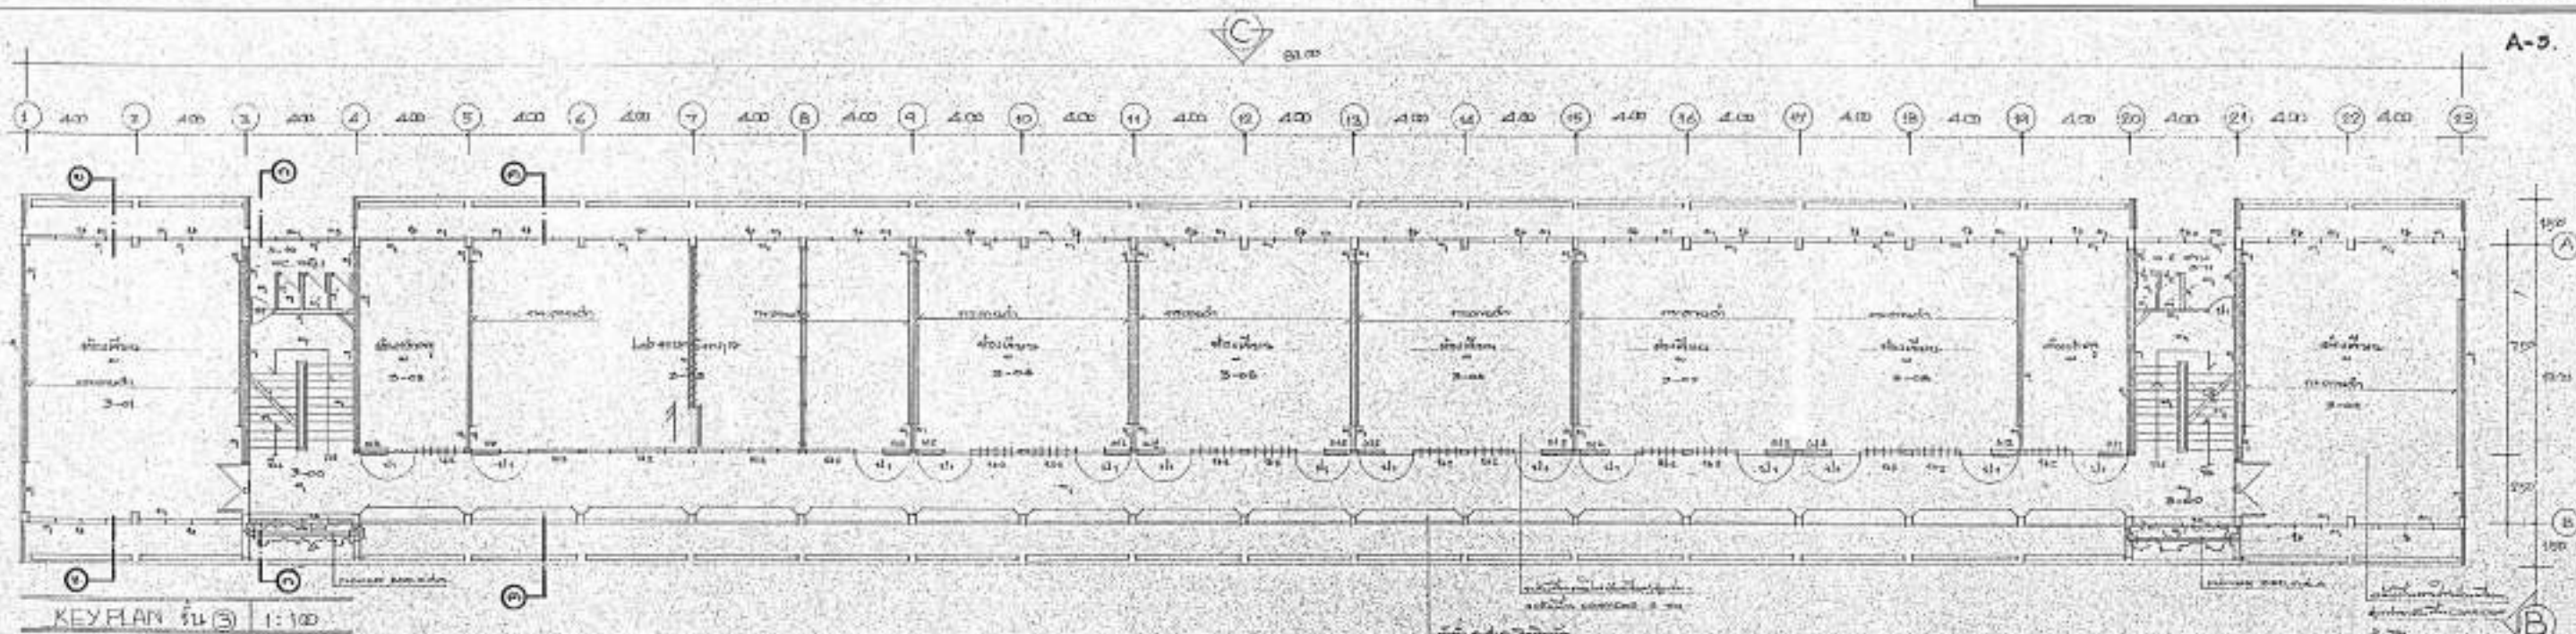



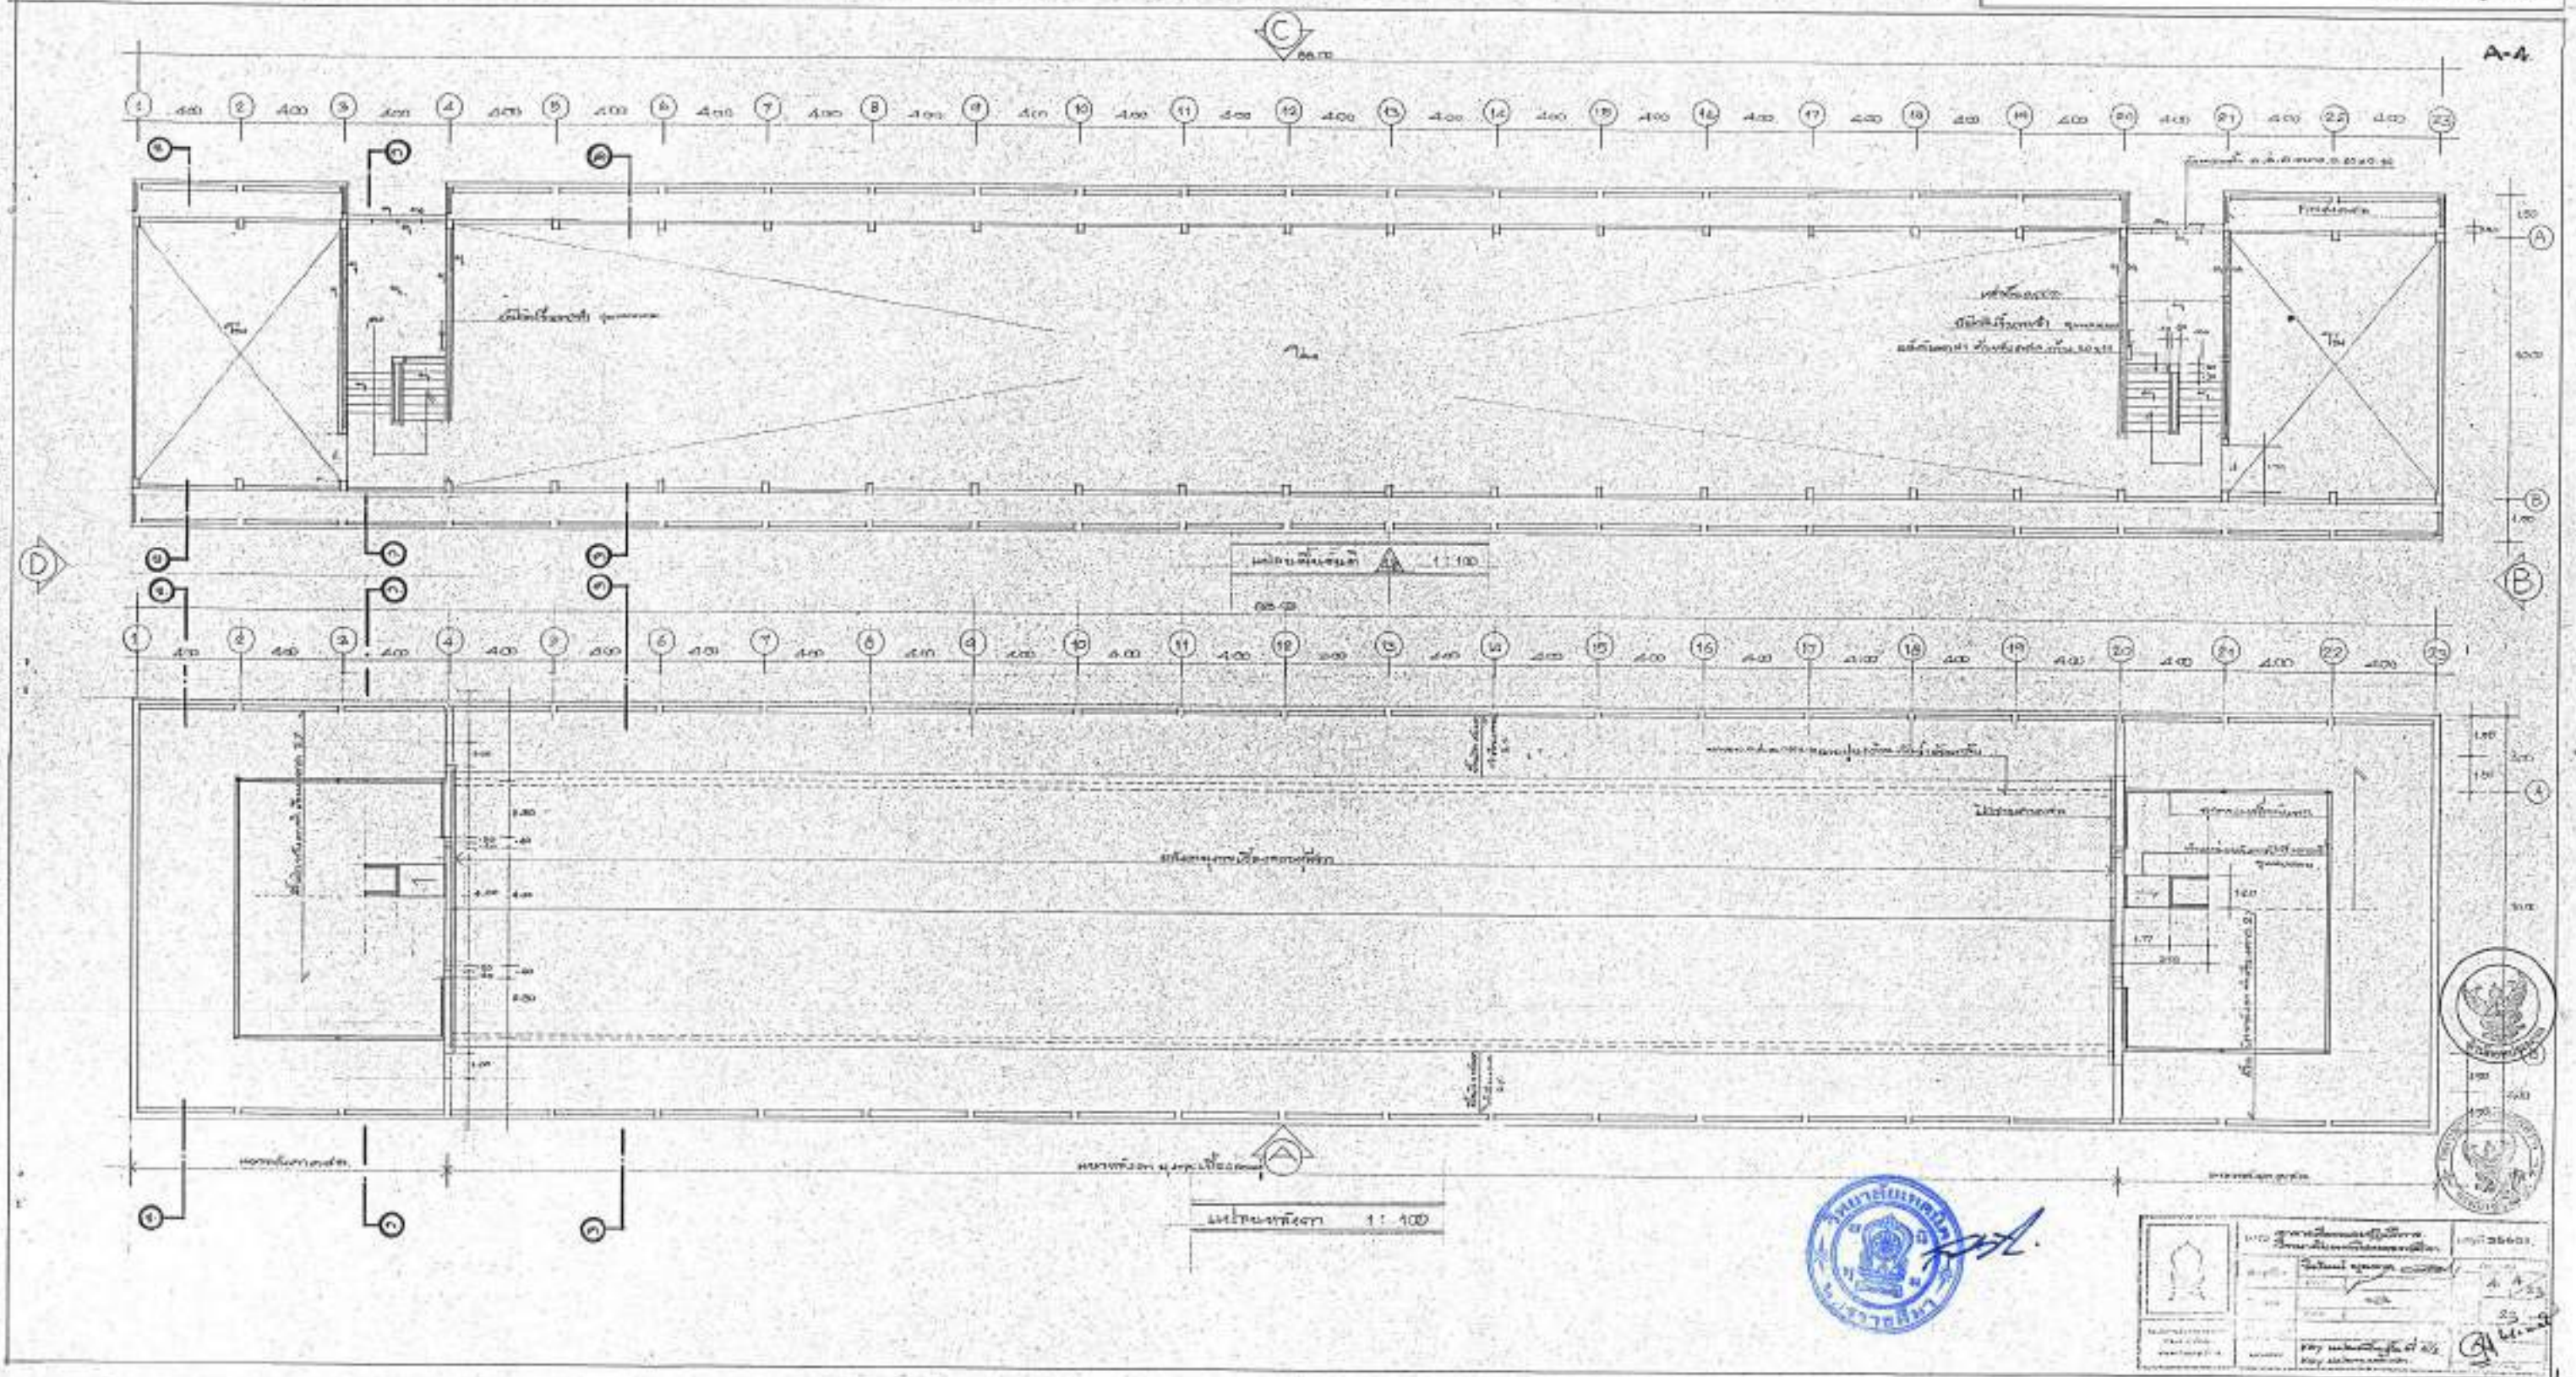

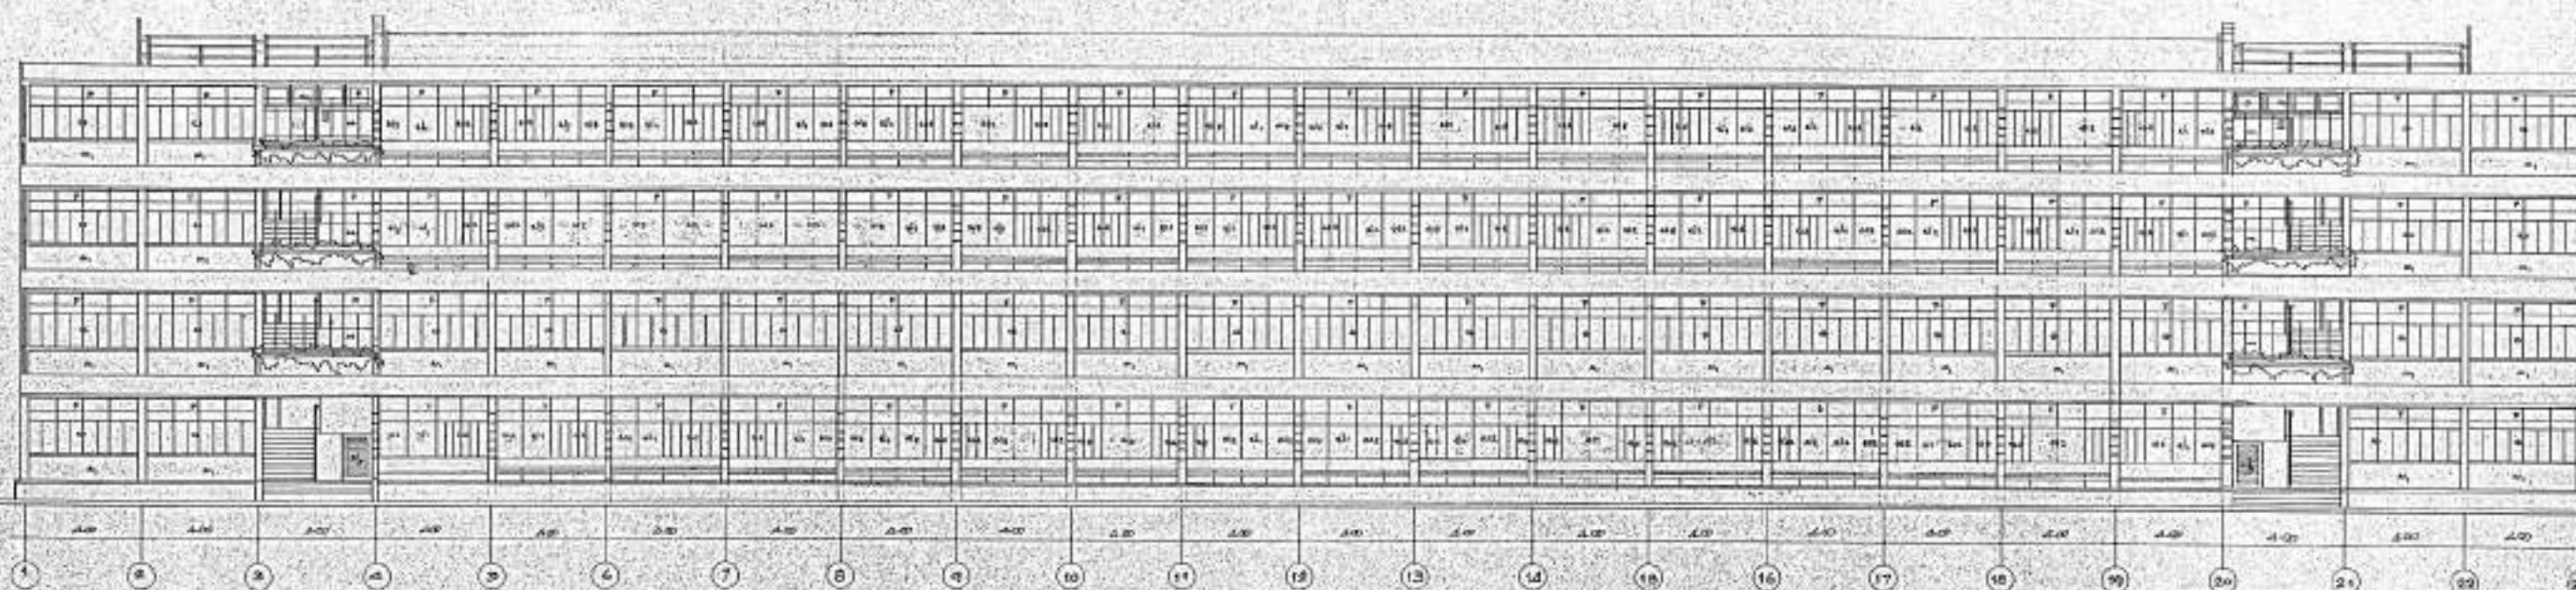

รูปด้าน A 1:100

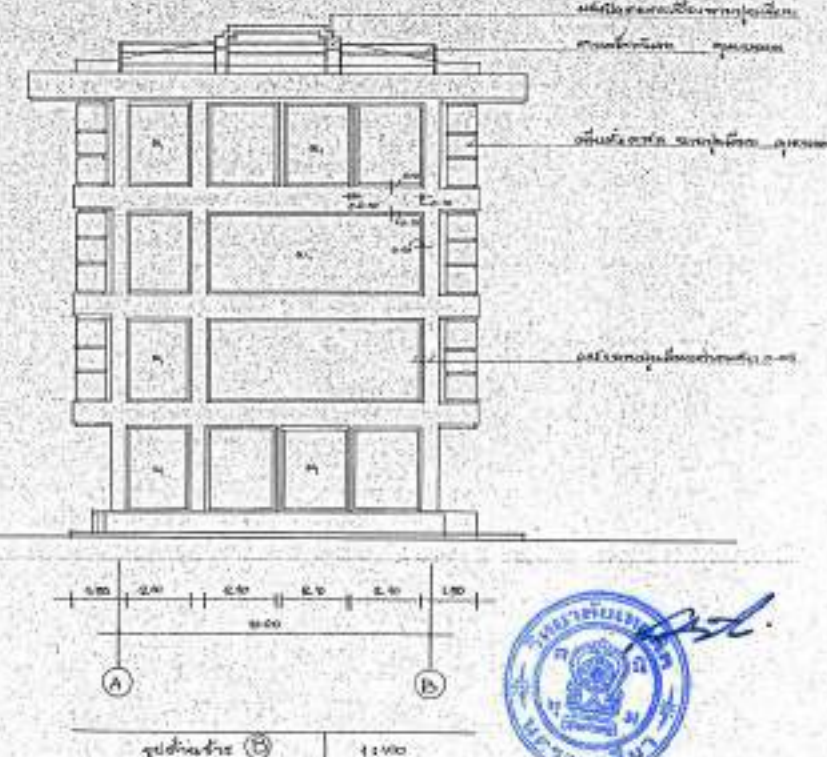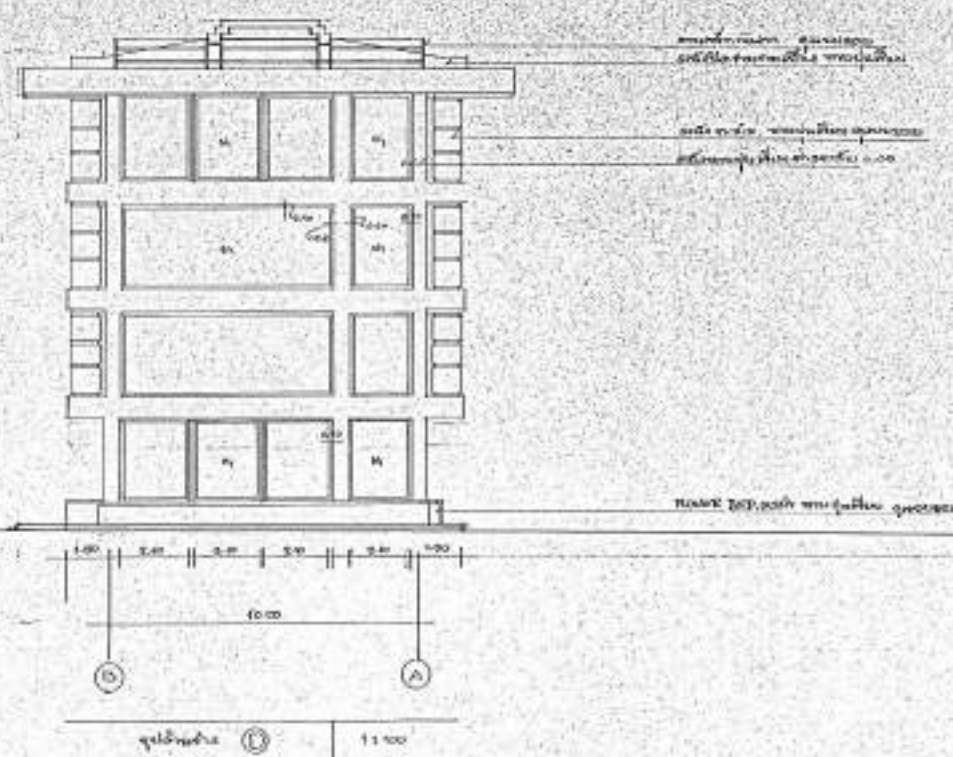

โครงการ ปรับปรุงอาคารเรียนและปฏิบัติการ วิทยาลัยเทคนิคนครราชสีมา		วันที่ ๒๐๐๐
ลำดับที่ 3	ปรับปรุงงานสี	หน้า 3



แบบรูปรายการก่อสร้าง

โครงการ ปรับปรุงอาคารเรียนและปฏิบัติการ วิทยาลัยเทคนิคนครราชสีมา

ลำดับที่ 4 ปรับปรุงงานระบบไฟฟ้า อาคารโรงฝึกงาน (อาคาร 5)

แผนกวิชาเครื่องกล



รายการประกอบแบบงานติดตั้ง

สัญลักษณ์	ความหมาย
	Main Distribution Brod
	Load Center
	Consumer Unit
	High bay LED
	โคมสะท้อนแสง หลอด LED 2x36W
	โคมตะเภา หลอด LED 2x36W
	โคมหลอด LED
	สวิตช์ทางเดิน 16A 250V ติดตั้งสูงจากพื้น 1.2 m
	ปลั๊กสวิตช์แบบมีกราวด์ 16A 250V ติดตั้งสูงจากพื้น 0.3 m
	ปลั๊ก 3 0
	เครื่องปรับอากาศ

แผ่นที่ 1 / 6

โครงการ ปรับปรุงอาคารเรียนและปฏิบัติการ วิทยาลัยเทคนิคนครราชสีมา
ลำดับที่ 4 ปรับปรุงงานระบบไฟฟ้า อาคารโรงฝึกงาน (อาคาร 5)
แผนกวิชาเครื่องกล

Zone 1

รายละเอียด 5107,5108,5203,5204,5201,5202

- เดินสายเมนจากตู้ LP มาถึงตู้ consumer Unit พร้อมสายวงจรย่อยตามแบบที่กำหนด
- consumer 6 ช่อง พร้อมเมน 50AT/100AF IC 10kA
- MCB 16AT/63AF 1P IC 6kA จำนวน 2 ตัว วงจรย่อยแสงสว่าง
- MCB 20AT/63AF 1P IC 6kA จำนวน 2 ตัว วงจรย่อยเต้ารับ
- MCB 25AT/63AF 1P IC 6kA จำนวน 2 ตัว วงจรย่อยเครื่องปรับอากาศ
- เดินสายวงจรย่อย ตามมาตรฐานการติดตั้ง กลุ่มที่ 1,2

รายละเอียด 5116,5106

- เดินสายเมนจากตู้ LP1 มาถึงตู้ consumer Unit ตามแบบที่กำหนด

รายละเอียด พท.1

- เดินสายวงจรย่อยตามแบบ LP1-.... ที่กำหนด จากตู้LP1
- เปลี่ยนโคม เป็นชนิด High Bay LED 100 W จำนวน 6 ชุด
- การเดินสายวงจรย่อย ตามมาตรฐานการติดตั้ง กลุ่มที่ 1,2

Zone 2

รายละเอียด 5104

- เดินสายเมนจากตู้ LP2 มาถึงตู้ consumer Unit พร้อมสายวงจรย่อยตามแบบที่กำหนด
- เปลี่ยนตู้ consumer 8 ช่อง พร้อมเมน 70AT/100AF IC 10kA
- MCB 16AT/63AF IC 1P 6kA จำนวน 2 ตัว วงจรย่อยแสงสว่าง
- MCB 20AT/63AF IC 1P 6kA จำนวน 2 ตัว วงจรย่อยเต้ารับ
- MCB 25AT/63AF IC 1P 6kA จำนวน 3 ตัว วงจรย่อยเครื่องปรับอากาศ
- เดินสายวงจรย่อย ตามมาตรฐานการติดตั้ง กลุ่มที่ 1,2

รายละเอียด 5102,5103

- เดินสายเมนจากตู้ LP2 มาถึงตู้ consumer Unit พร้อมสายวงจรย่อยตามแบบที่กำหนด
- consumer 6 ช่อง พร้อมเมน 50AT/100AF IC 10kA
- MCB 16AT/63AF IC 1P 6kA จำนวน 2 ตัว วงจรย่อยแสงสว่าง
- MCB 20AT/63AF IC 1P 6kA จำนวน 2 ตัว วงจรย่อยเต้ารับ
- MCB 25AT/63AF IC 1P 6kA จำนวน 2 ตัว วงจรย่อยเครื่องปรับอากาศ
- เดินสายวงจรย่อย ตามมาตรฐานการติดตั้ง กลุ่มที่ 1,2

รายละเอียด พท.2

- เดินสายวงจรย่อยตามแบบ LP2-..... ที่กำหนด จากตู้LP2
- เปลี่ยนโคม เป็นชนิด High Bay LED 100W จำนวน 9 ชุด
- การเดินสายวงจรย่อย ตามมาตรฐานการติดตั้ง กลุ่มที่ 1,2

Zone 3

รายละเอียด 5101

- เดินสายเมนจากตู้ LP3 มาถึงตู้ consumer Unit พร้อมสายวงจรย่อยตามแบบที่กำหนด
- consumer 6 ช่อง พร้อมเมน 50AT/100AF IC 10kA
- MCB 16AT/63AF 1P IC 6kA จำนวน 2 ตัว วงจรย่อยแสงสว่าง
- MCB 20AT/63AF 1P IC 6kA จำนวน 2 ตัว วงจรย่อยเต้ารับ
- MCB 25AT/63AF 1P IC 6kA จำนวน 2 ตัว วงจรย่อยเครื่องปรับอากาศ
- เดินสายวงจรย่อย ตามมาตรฐานการติดตั้ง กลุ่มที่ 1,2

รายละเอียด 5105

- เดินสายเมนจากตู้ LP3 มาถึงตู้ consumer Unit ตามแบบที่กำหนด

รายละเอียด พท.3

- เดินสายวงจรย่อยตามแบบ ตู้LP3 ที่กำหนด
- เปลี่ยนโคม เป็นชนิด High Bay LED 200W จำนวน 4 ชุด
- การเดินสายวงจรย่อย ตามมาตรฐานการติดตั้ง กลุ่มที่ 1,2

Zone 4

รายละเอียด พท.4

- เดินสายเมนจากตู้ MDB มาถึงตู้ LP4 พร้อมสายวงจรย่อยตามแบบที่กำหนด
- Load Center 12 ช่อง พร้อมเมน 100AT/125AF IC 18kA
- MCB 16AT/63AF 1P IC 6kA จำนวน 4 ตัว วงจรย่อยแสงสว่าง
- MCB 20AT/63AF 1P IC 6kA จำนวน 4 ตัว วงจรย่อยเต้ารับ
- MCB 25AT/63AF 1P IC 6kA จำนวน 4 ตัว วงจรย่อยเครื่องปรับอากาศ
- เดินสายวงจรย่อย ตามมาตรฐานการติดตั้ง กลุ่มที่ 1,2

Zone 5

รายละเอียด 5103,5105

- เดินสายเมนจากตู้ LP5 มาถึงตู้ consumer Unit พร้อมสายวงจรย่อยตามแบบที่กำหนด
- consumer 6 ช่อง พร้อมเมน 50AT/100AF IC 10kA
- MCB 16AT/63AF 1P IC 6kA จำนวน 2 ตัว วงจรย่อยแสงสว่าง
- MCB 20AT/63AF 1P IC 6kA จำนวน 2 ตัว วงจรย่อยเต้ารับ
- MCB 25AT/63AF 1P IC 6kA จำนวน 2 ตัว วงจรย่อยเครื่องปรับอากาศ
- เดินสายวงจรย่อย ตามมาตรฐานการติดตั้ง กลุ่มที่ 1,2

รายละเอียด 5113,5115

- เดินสายเมนจากตู้ LP5 มาถึงตู้ consumer Unit ตามแบบที่กำหนด

Zone 6

รายละเอียด พท.4

- เดินสายเมนจากตู้ MDB มาถึงตู้ LP6 พร้อมสายวงจรย่อยตามแบบที่กำหนด
- Load Center 12 ช่อง พร้อมเมน 100AT/125AF IC 18kA
- MCB 16AT/63AF 1P IC 6kA จำนวน 3 ตัว
- MCB 20AT/63AF 1P IC 6kA จำนวน 3 ตัว
- MCB 25AT/63AF 3P IC 6kA จำนวน 2 ตัว
- เดินสายวงจรย่อย ตามมาตรฐานการติดตั้ง กลุ่มที่ 1,2

- หลอดไฟบริเวณรอบอาคาร กว้านดให้เดินเข้า LP ที่ใกล้ห้องในบริเวณนั้น

- ข้อกำหนดการเดินสายในช่องเดินสายและรางเคเบิลให้ปฏิบัติตามข้อกำหนดของมาตรฐานการติดตั้งทางไฟฟ้าสำหรับประเทศไทย พ.ศ.2564 ออกโดยวิศวกรรมแห่งชาติ





รายการประกอบแบบงานติดตั้ง

DRAWING NO. E-01

1/6

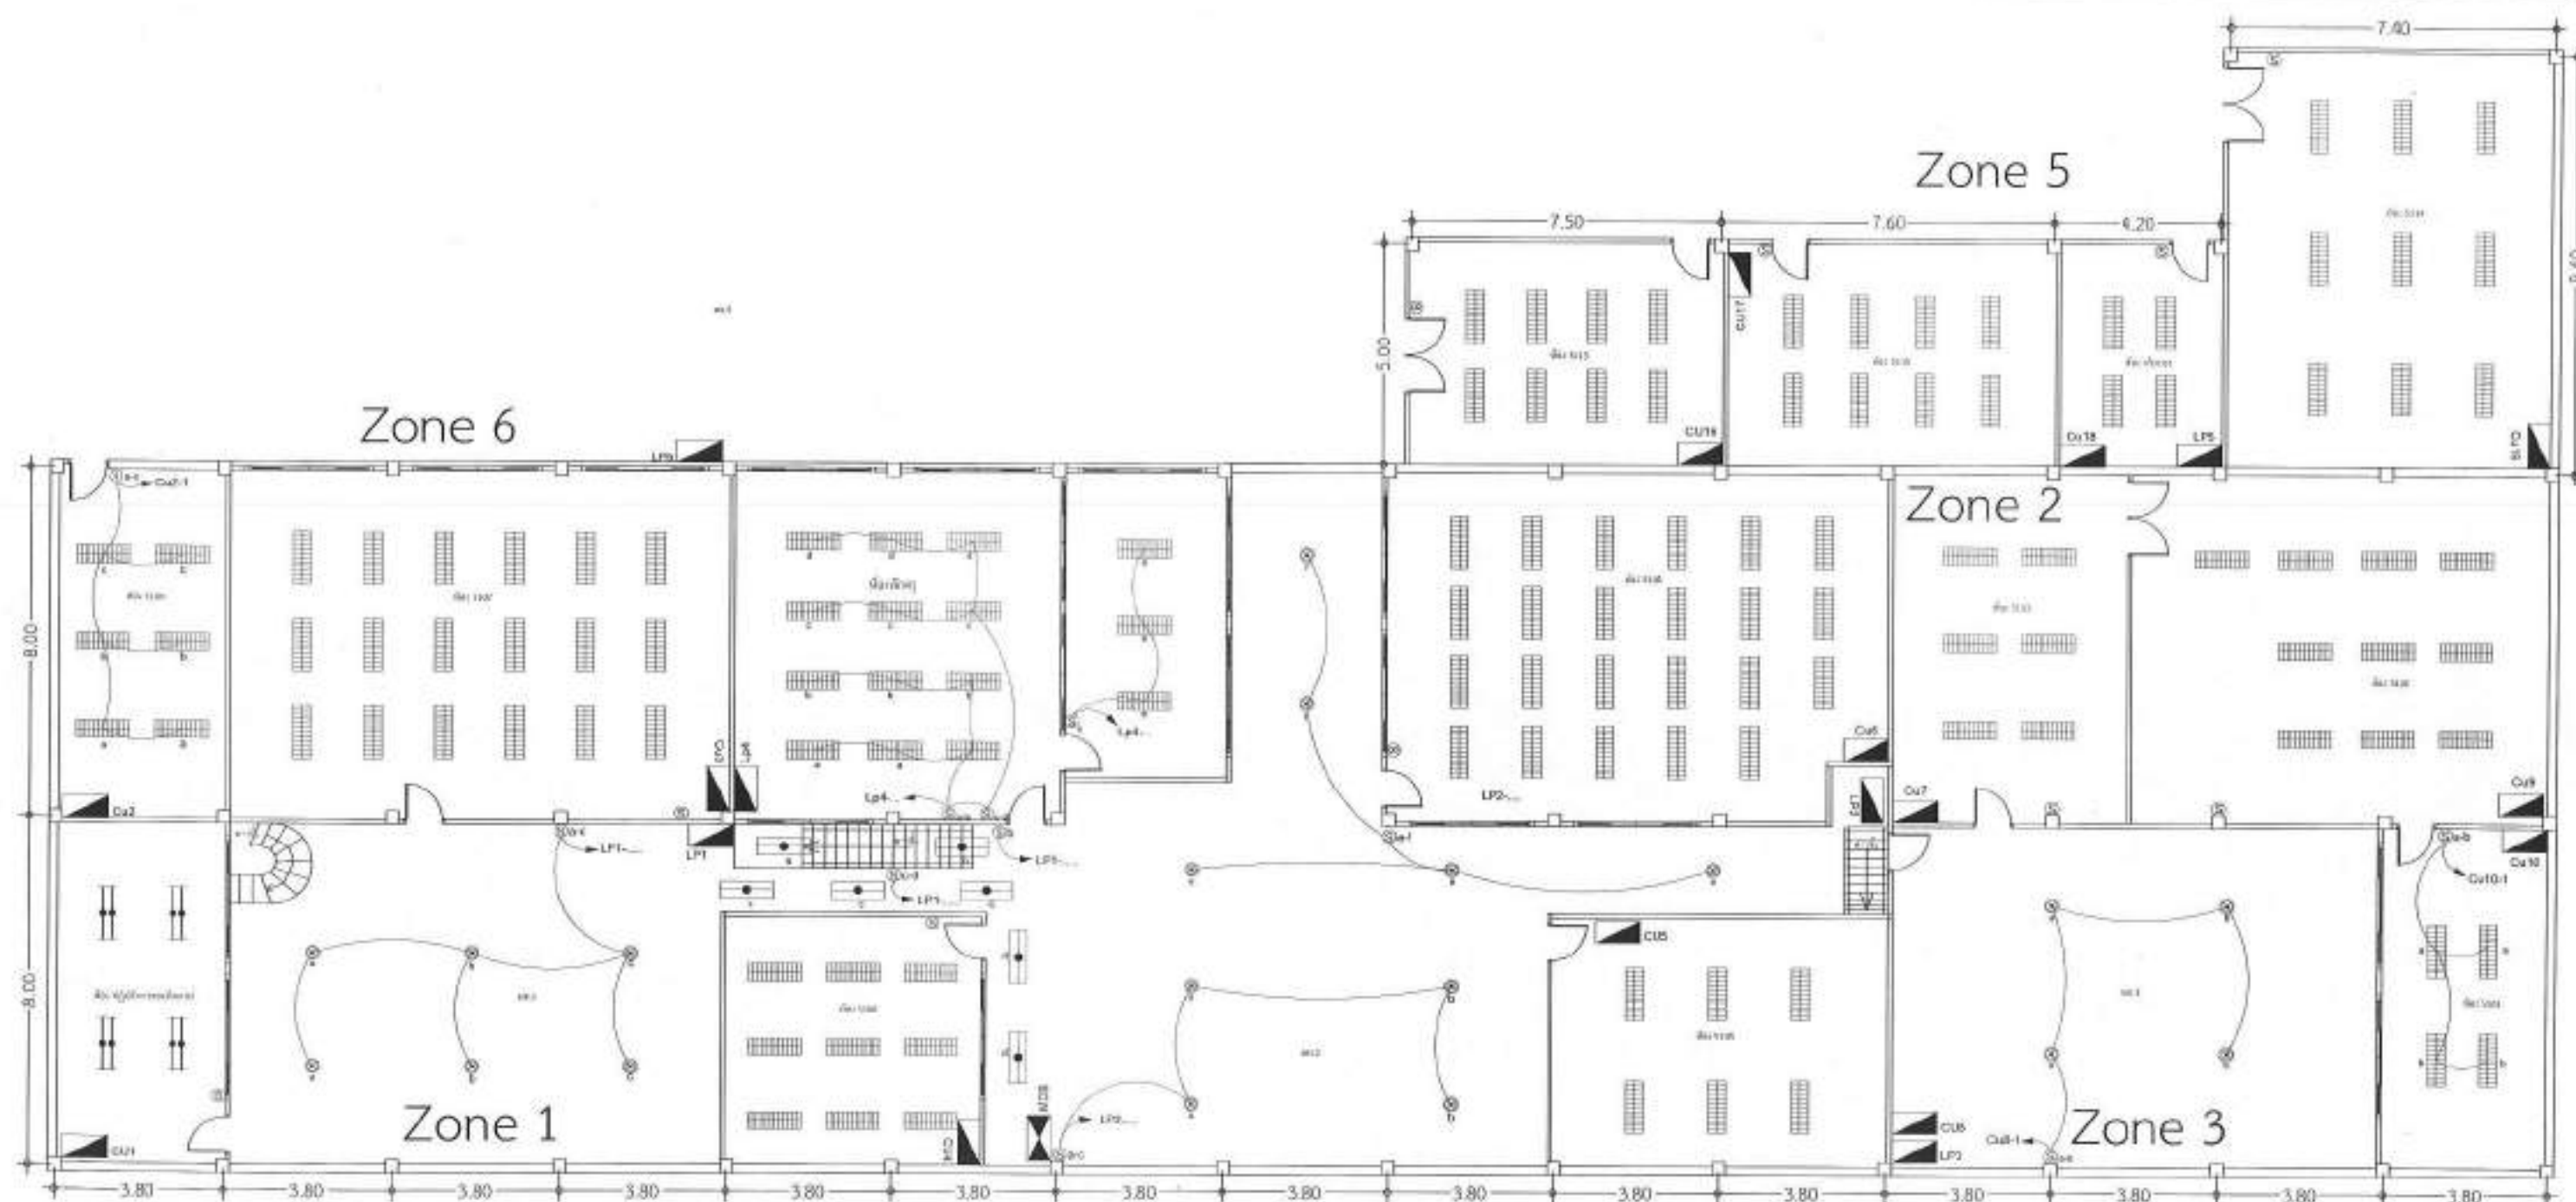

แบบแปลนระบบไฟฟ้าแสงสว่างอาคารเรียนและปฏิบัติการช่างยนต์

1454




แบบแปลนระบบไฟฟ้าแสงสว่าง
อาคารเรียนและปฏิบัติการต่างขนาด

DEPARTMENT TITLE

F-02

2/6


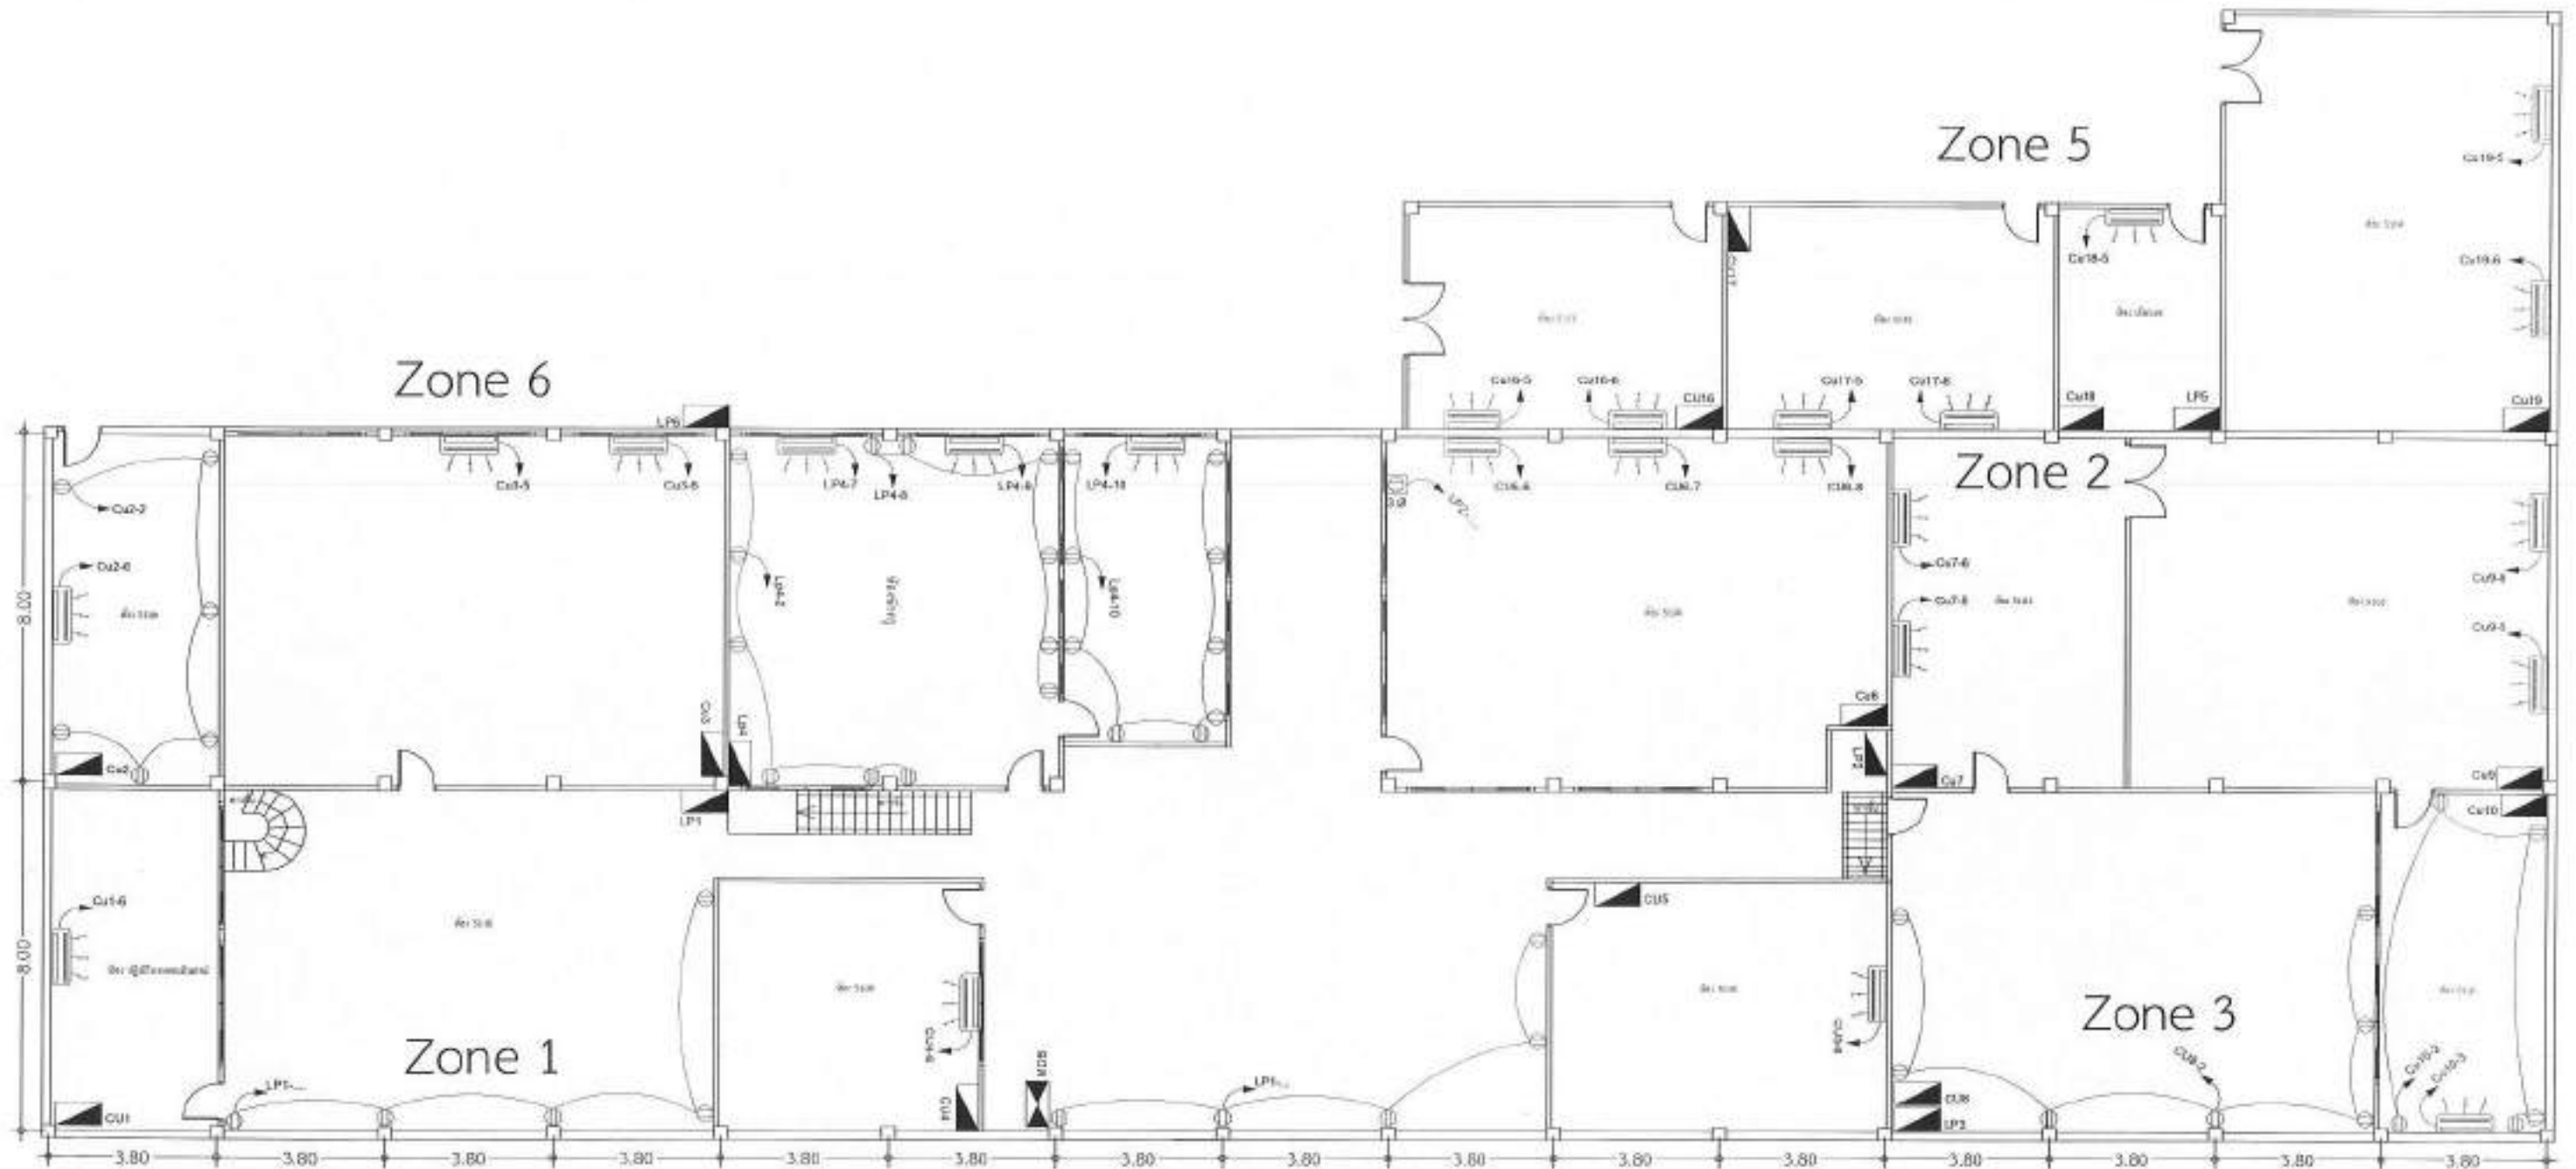

แบบแปลนระบบไฟฟ้าตัวรับอาคารเรียนและปฏิบัติการข้างยนต์


SCALE

1-158



แบบแปลนระบบไฟฟ้าตัวรับ
อาคารเรียนและปฏิบัติการข้างยนต์


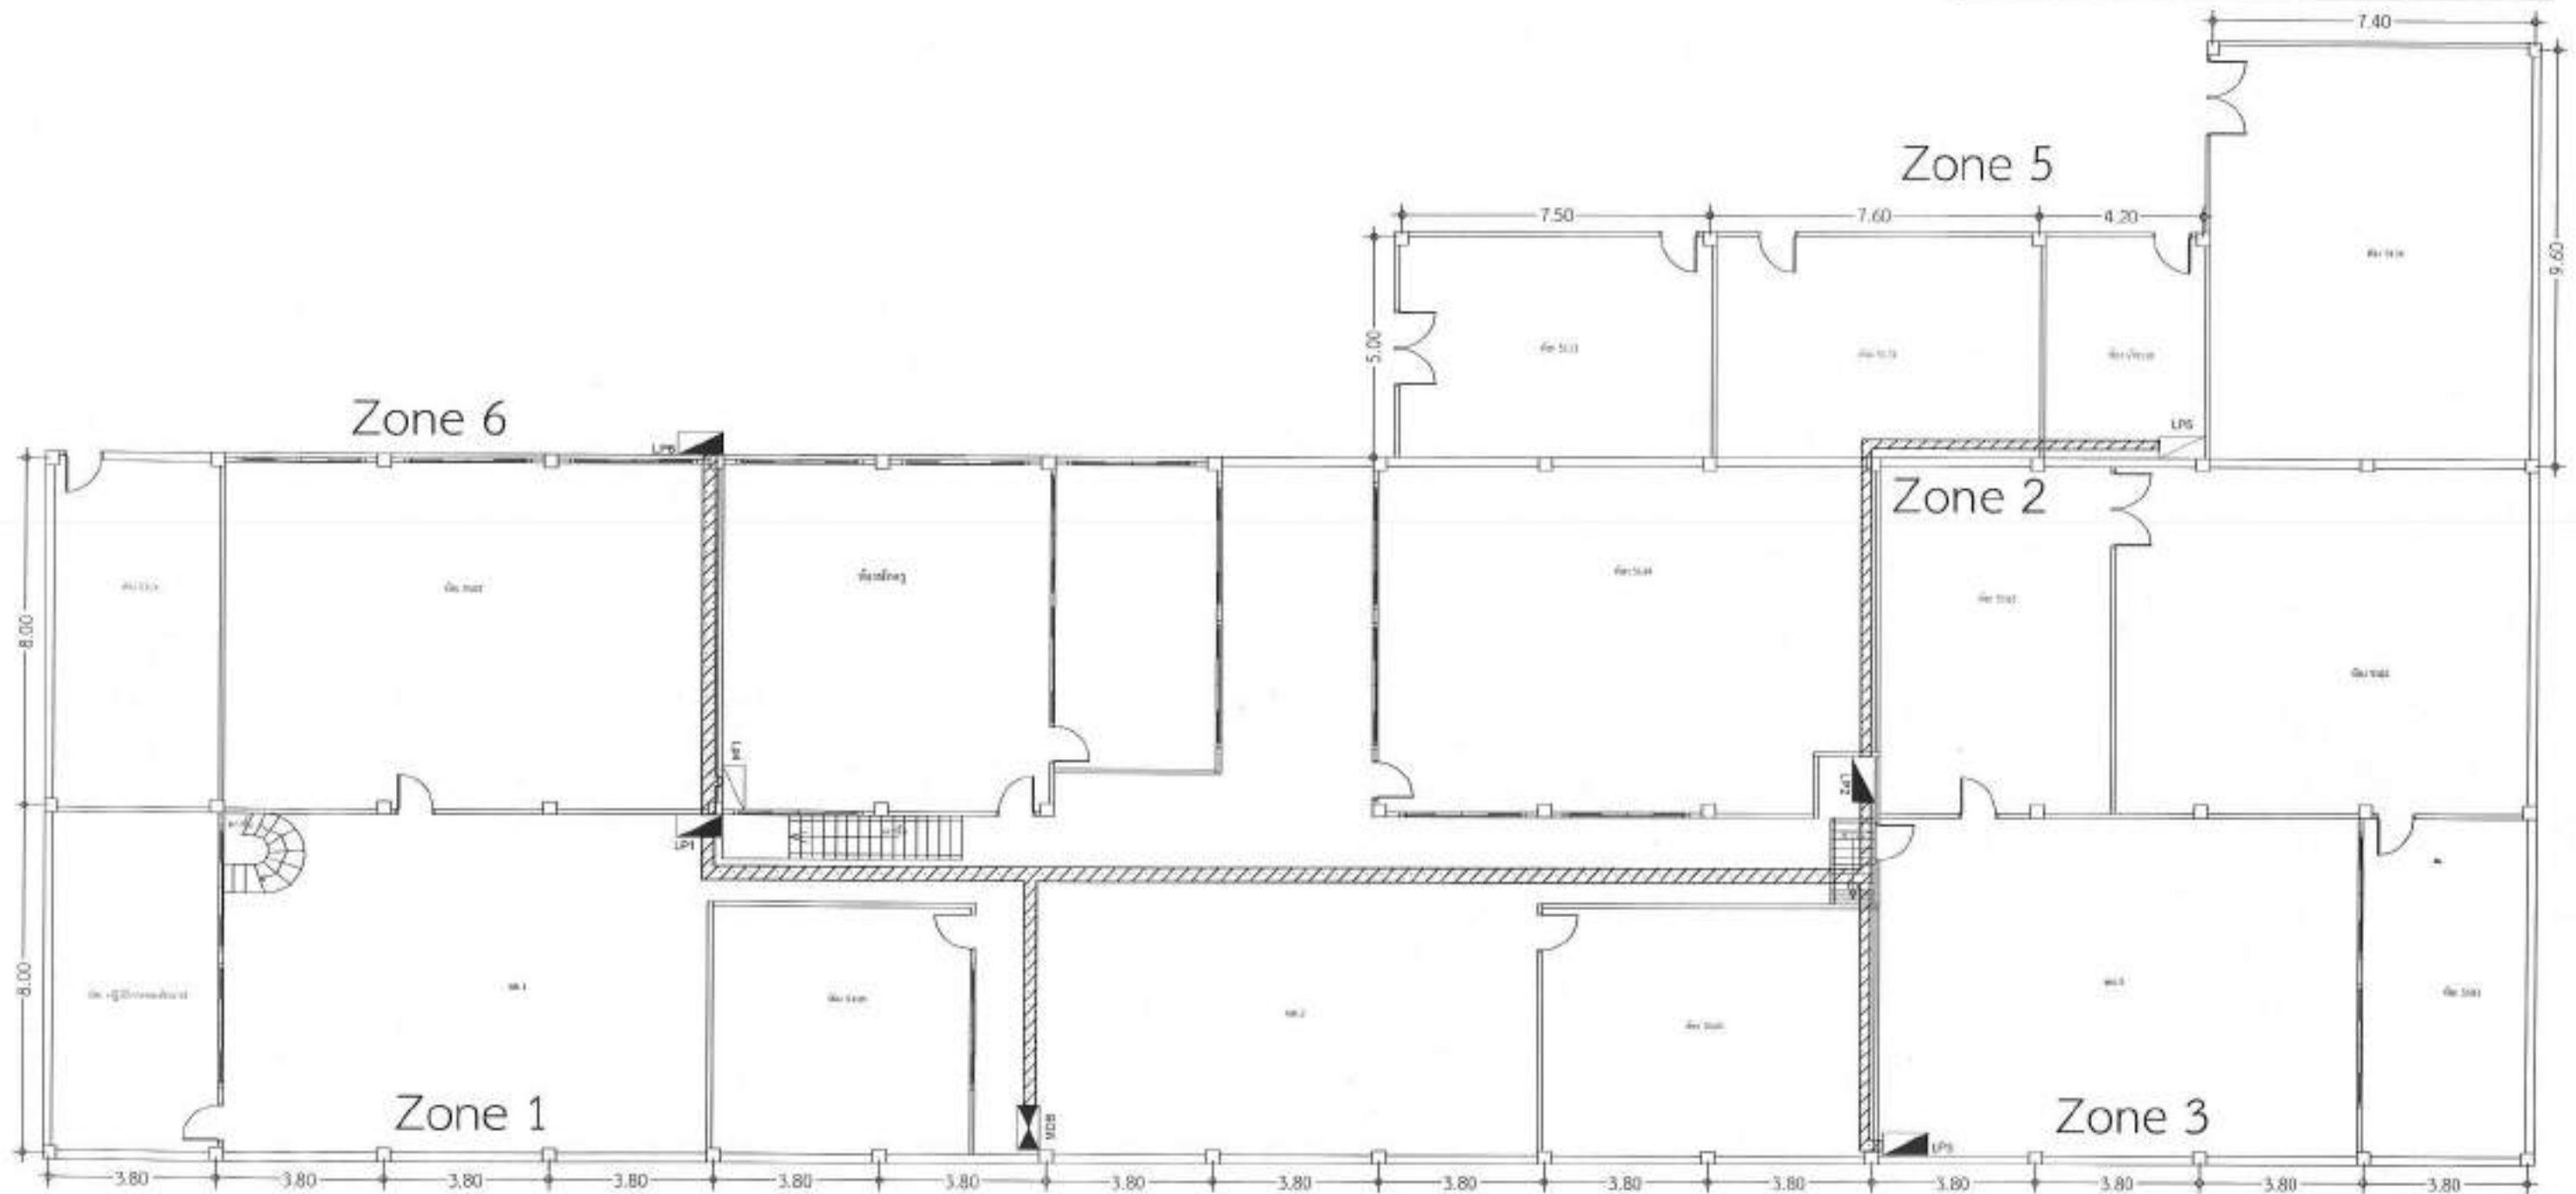

แบบแปลนแนว wire way 1:100



แบบแปลนแนว wire way

